
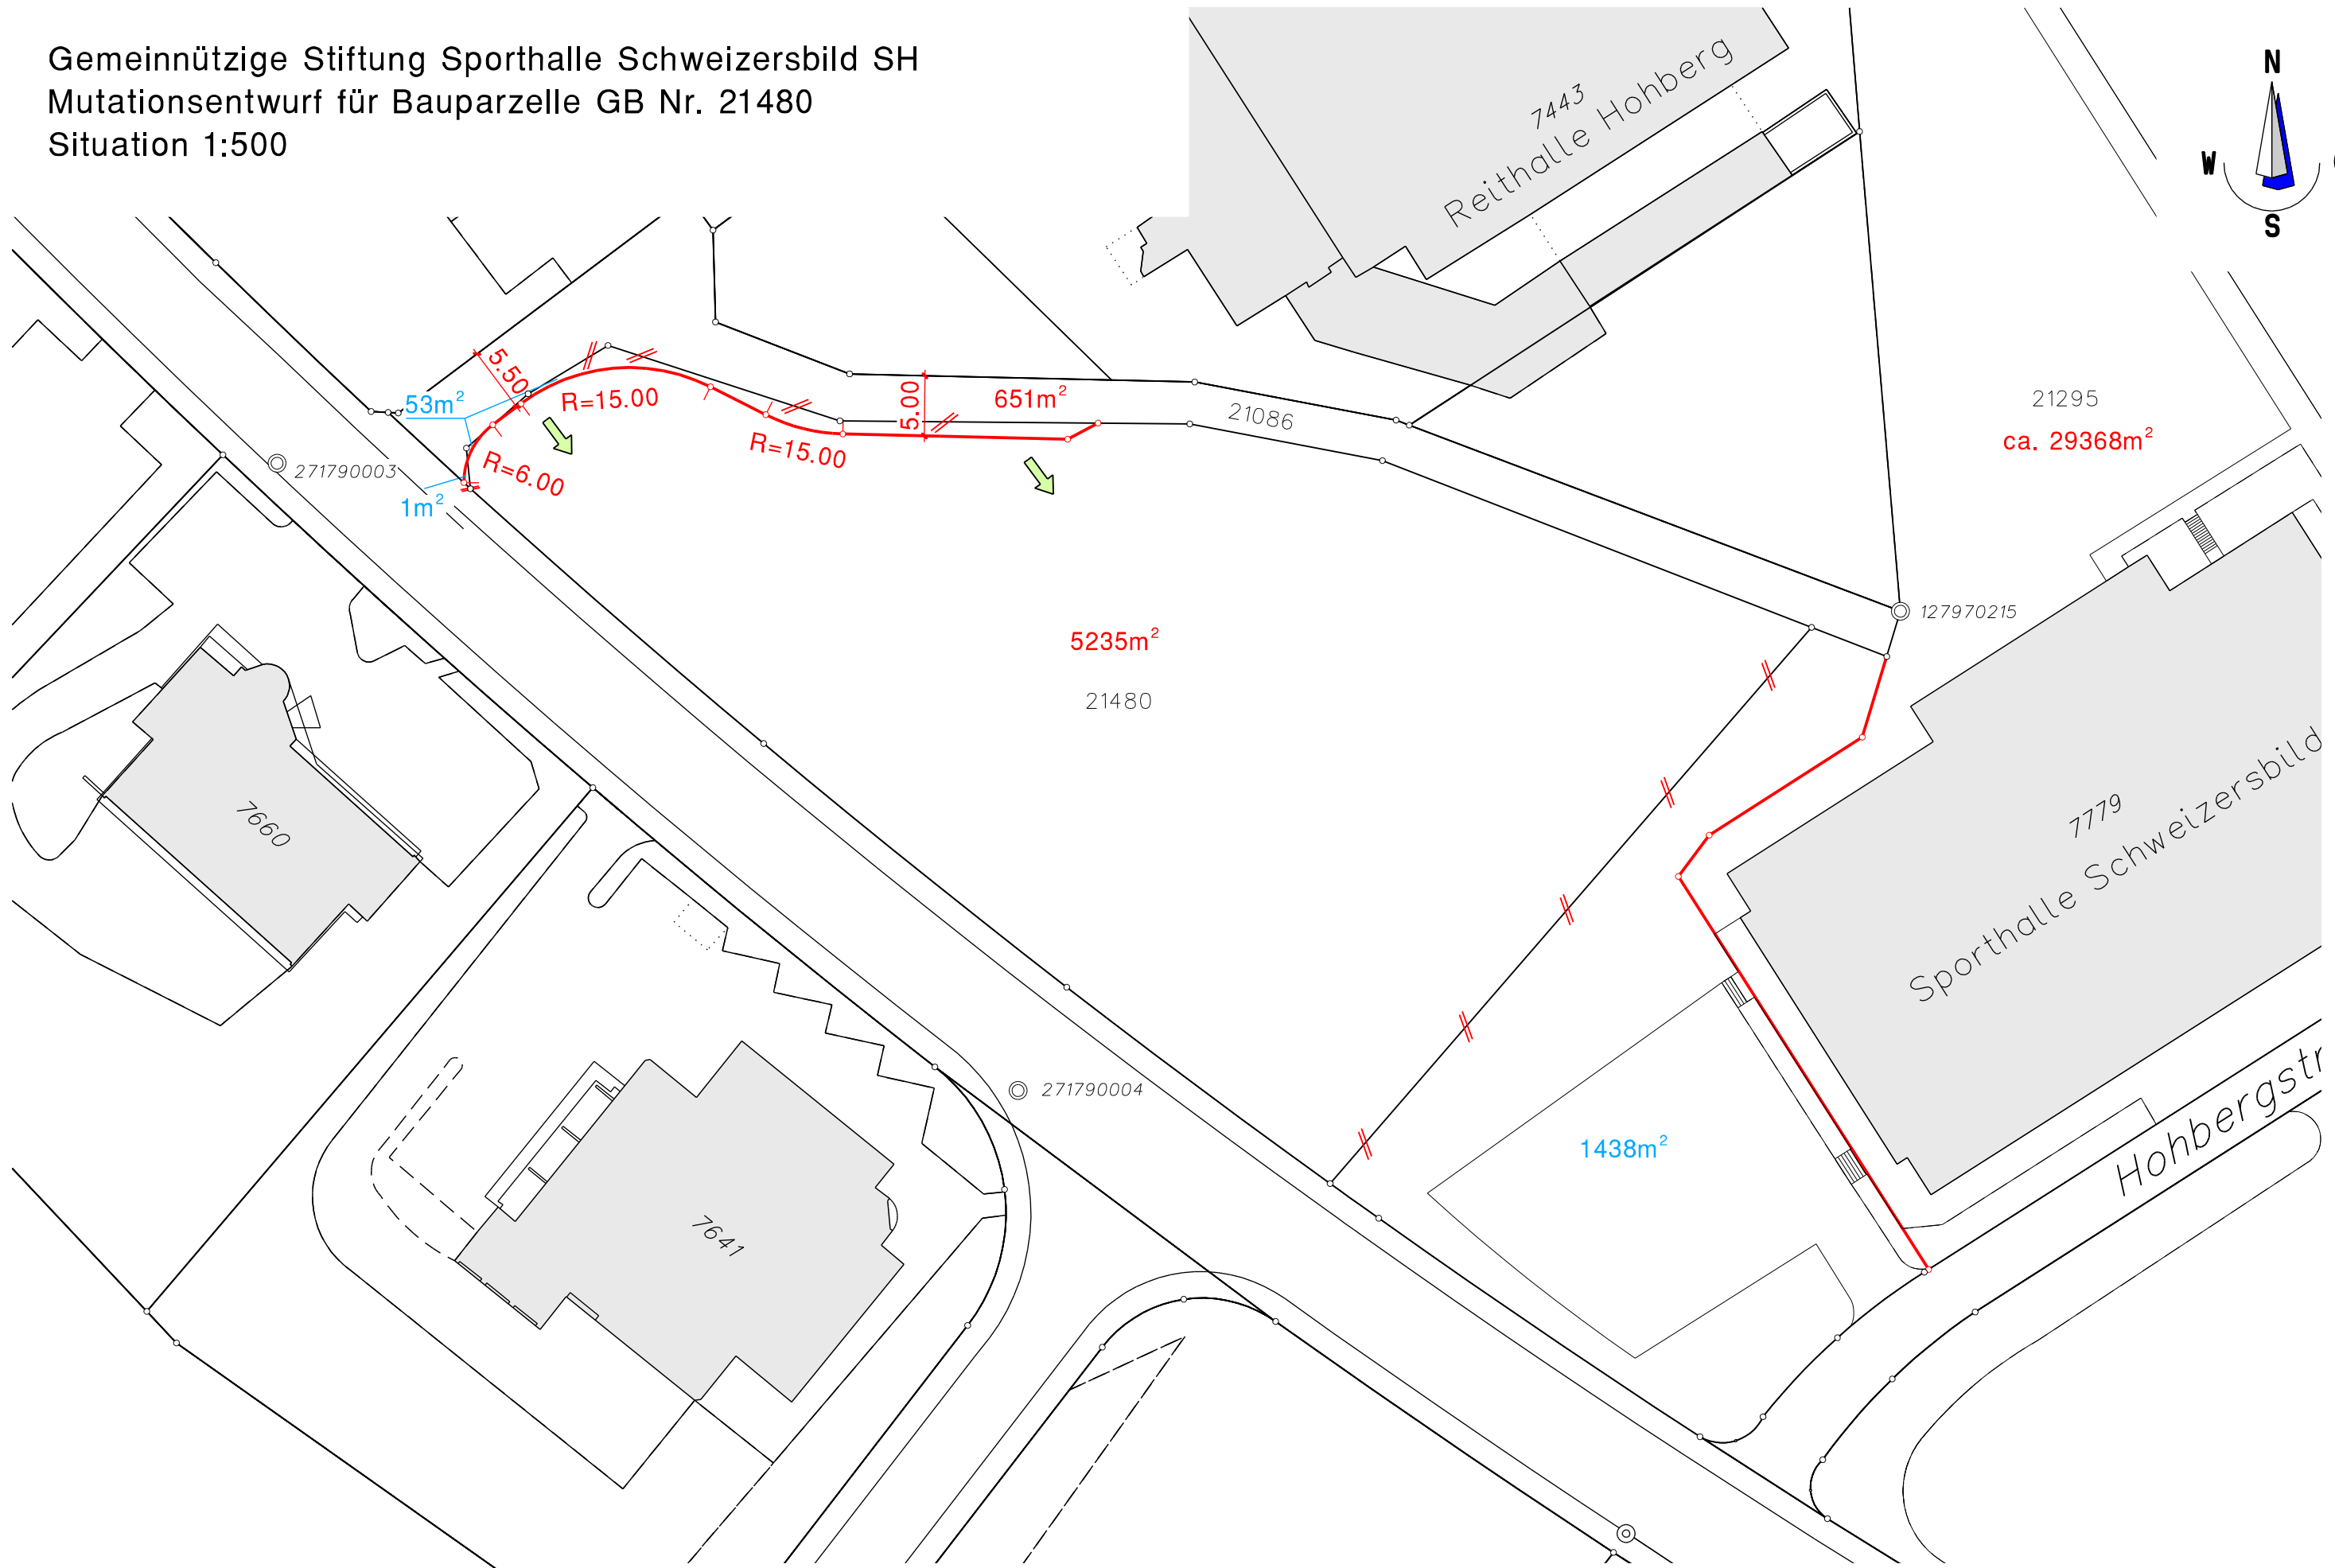


Gemeinnützige Stiftung Sporthalle Schweizersbild SH
 Mutationsentwurf für Bauparzelle GB Nr. 21480
 Situation 1:500

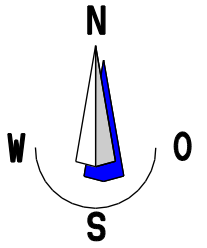

Nutzung der Daten der amtlichen Vermessung mit Bewilligung des Vermessungsamtes des Kantons Schaffhausen vom 09.09.2005.

PLAN NR.
203078.03/13A
 Dat./Gez.
31.07.2007 ph

ARGE

Baurealisation

 www.ixtegra.ch
 Ixtegra AG
 Rheinweg 1
 8200 Schaffhausen
 Tel +41 52 63006 77
 Fax +41 52 63006 73

Bürgin Eggli Partner AG
 Ingenieurbüro für Hochbau
 Bürgin Eggli Partner AG
 Bürgin Winzeler Partner AG
 Bernhard Bürgin Verwaltungen
 In Gruben 22, CH-8200 Schaffhausen
 Telefon: 052 633 06 66 Fax: 052 633 06 67 E-mail: info@bepag.ch

