


Bestehende Sporthalle Schweizersbild

NASPO Schweizersbild

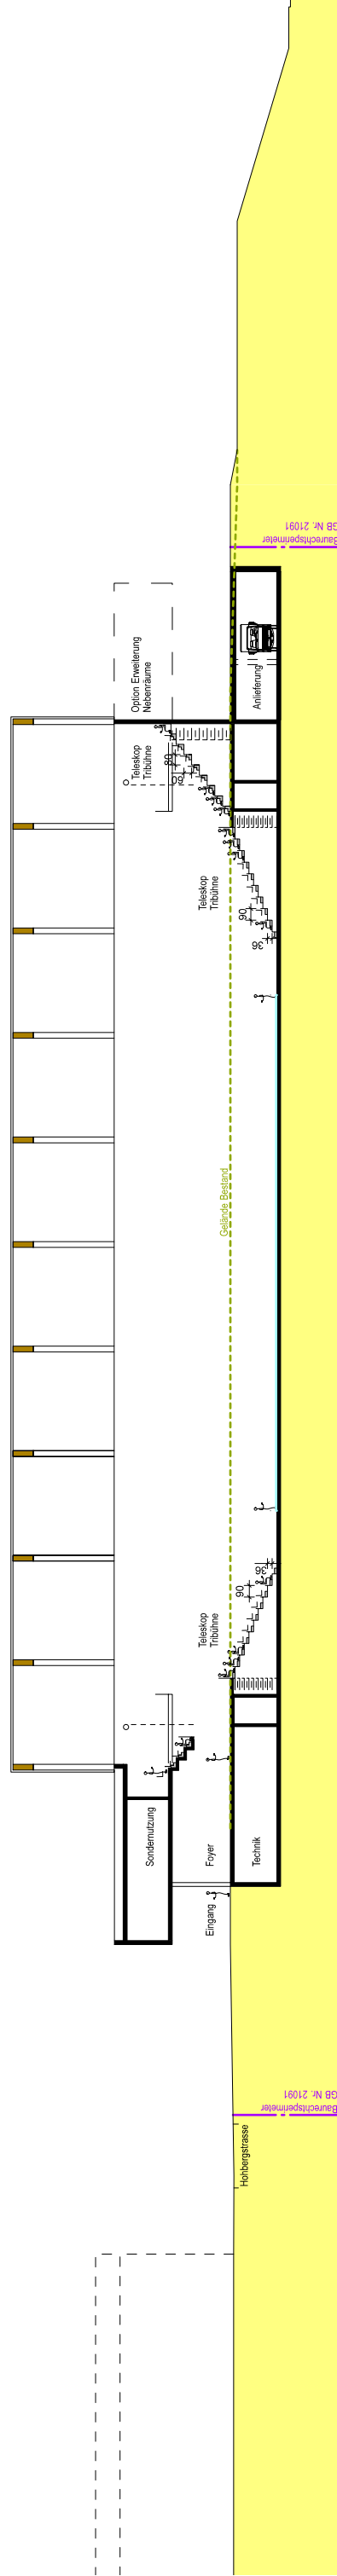

Längsschnitt

Schnitte 1:500

projektiertes Bürogebäude Schweizersbild


Bestehende Sporthalle Schweizersbild

NASPO Schweizersbild

Tartanbahn

Hartplatz

Gräfler Schulhaus

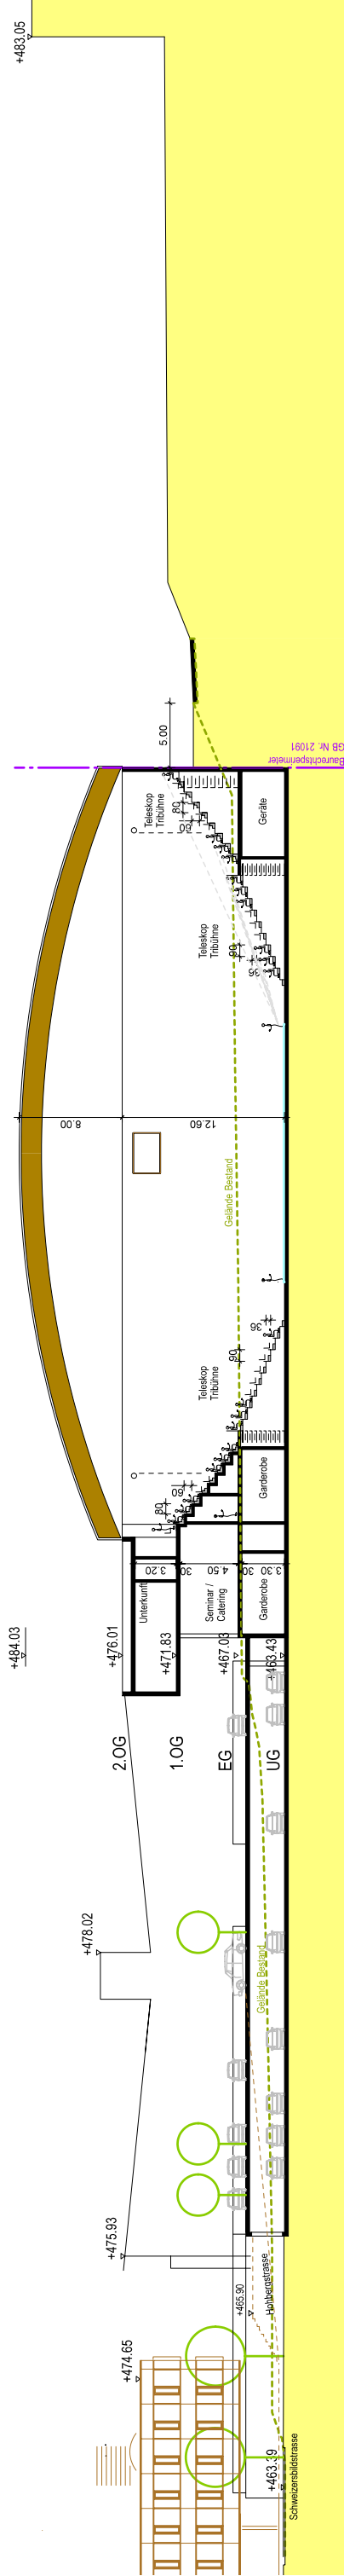

Querschnitt

