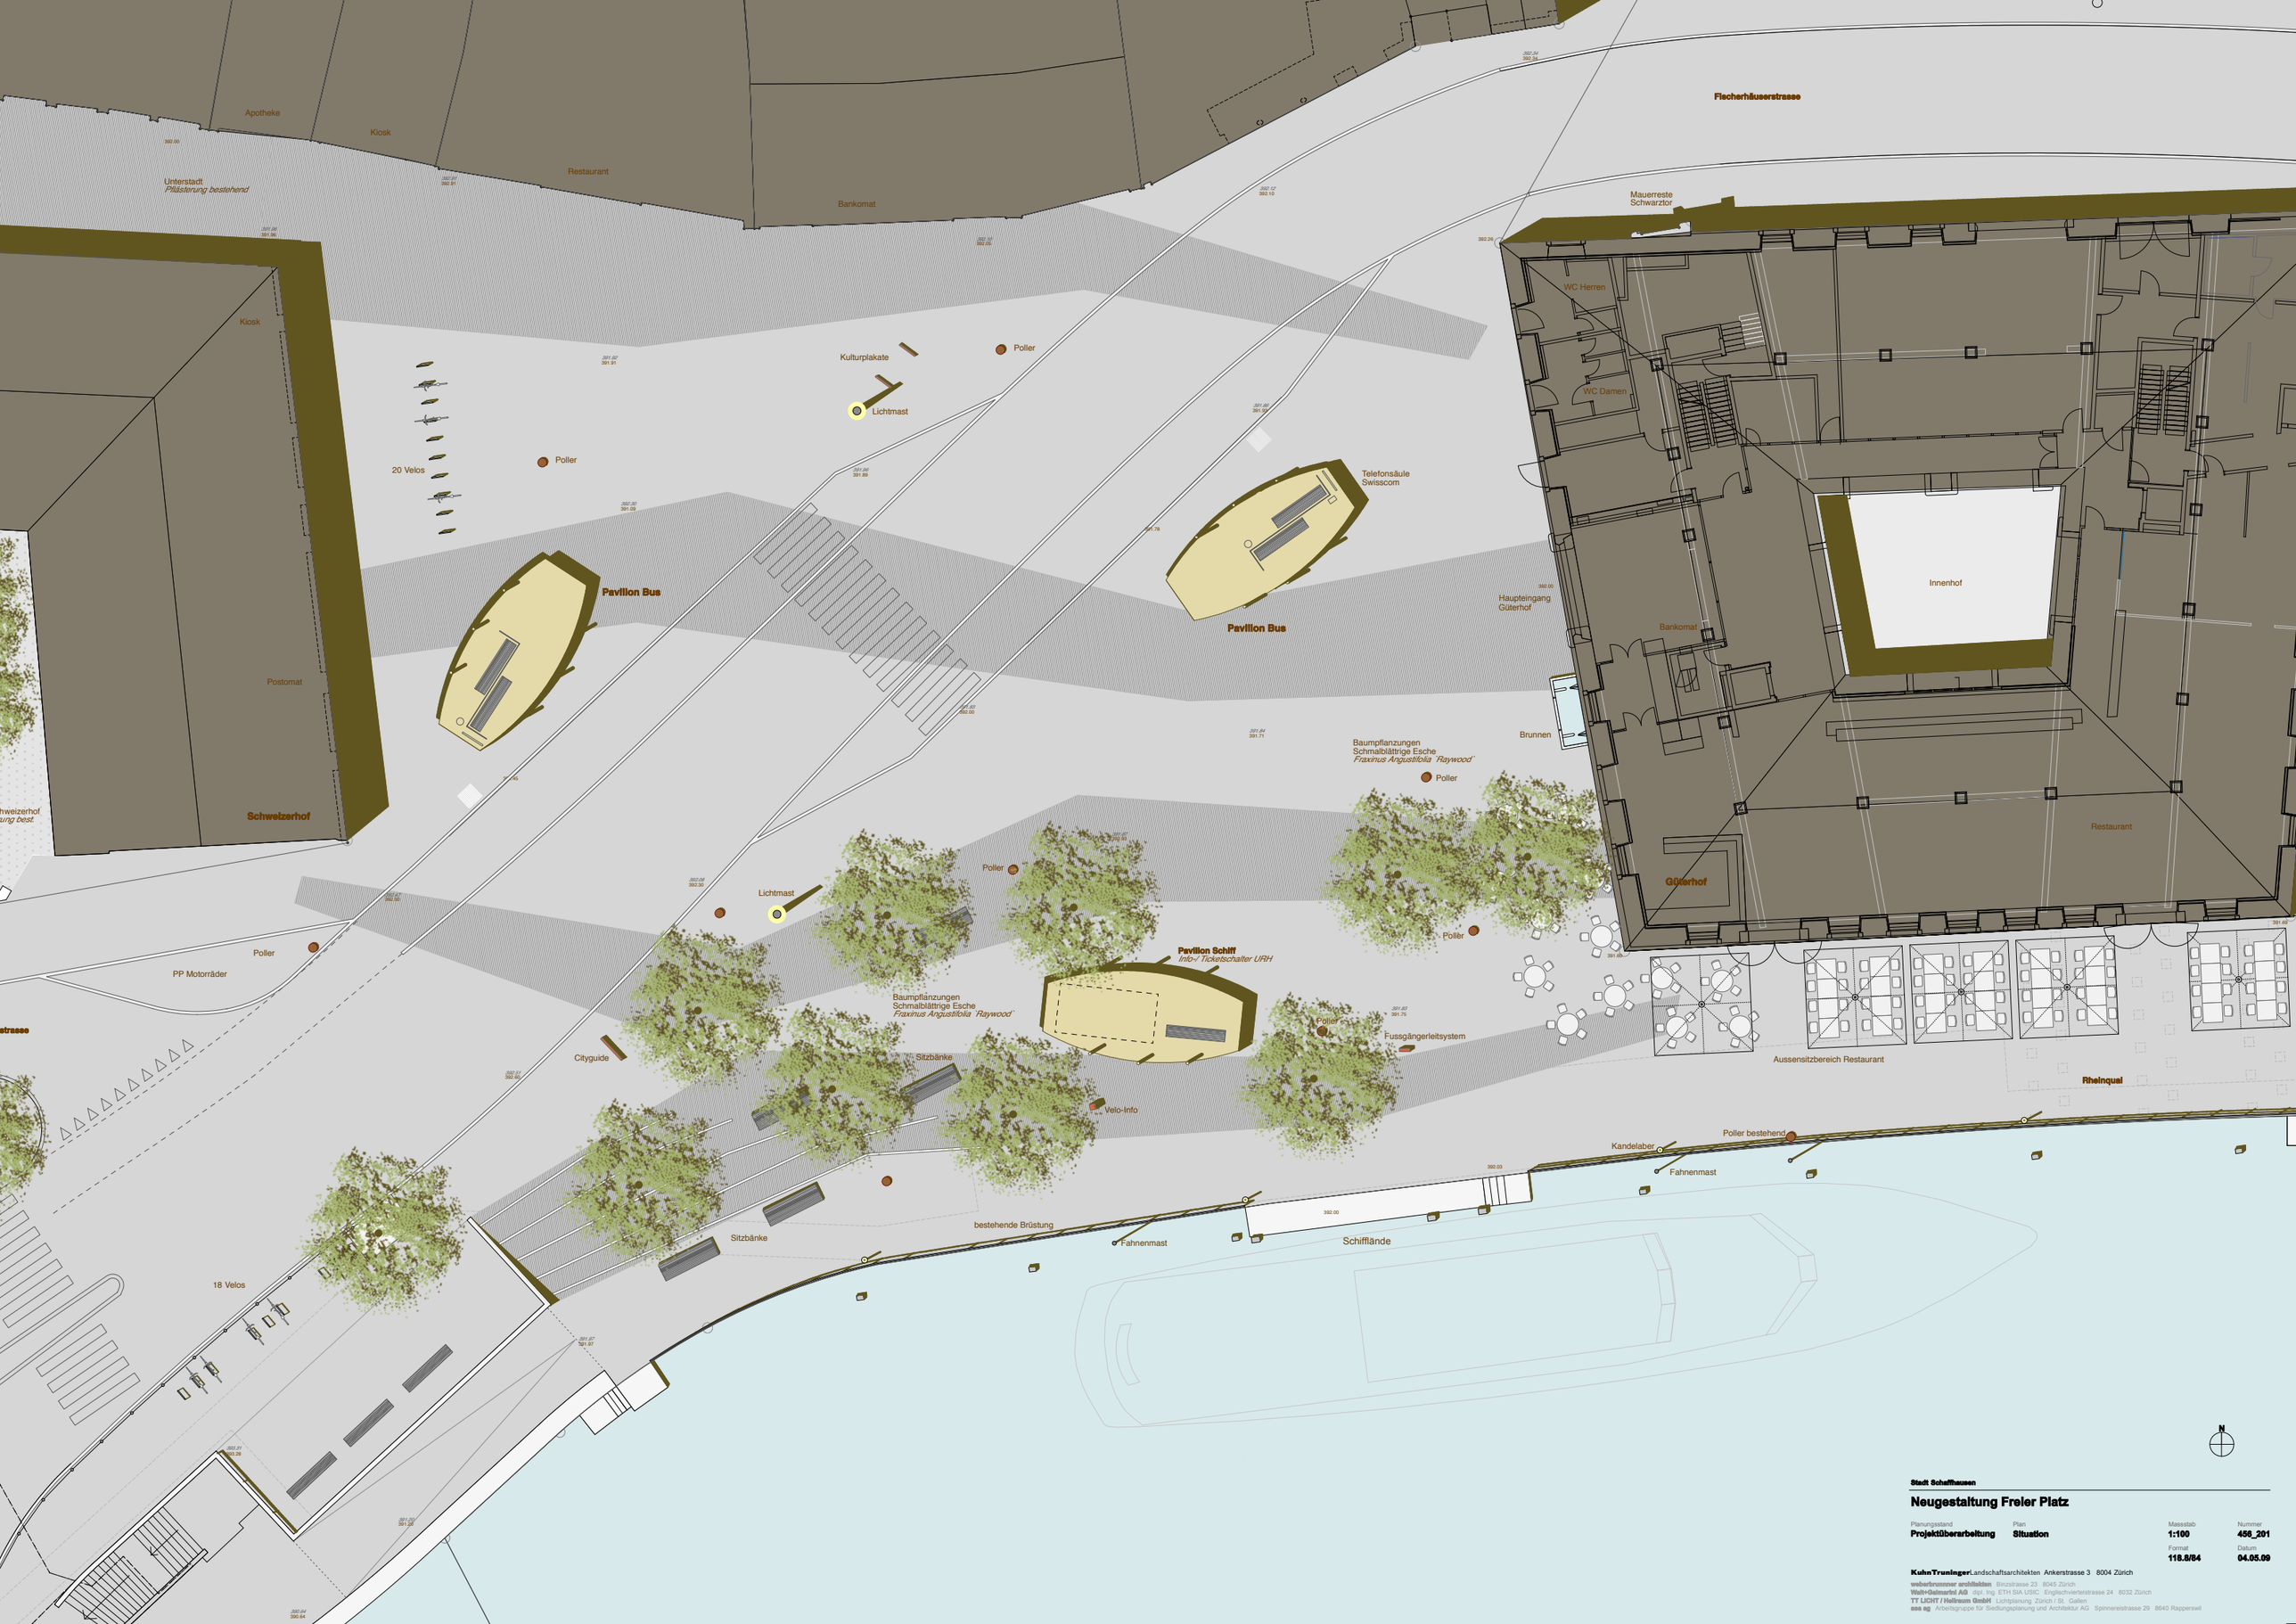

Stadt Schaffhausen

Neugestaltung Freier Platz

Planungsstand	Plan	Massstab	Nummer
Projektüberarbeitung	**Situation**	**1:100**	**458_201**
		Format	Datum
		118.8/84	**04.05.09**

KuhnTruningerLandschaftsarchitekten Ankerstrasse 3 8004 Zürich
weberbrunner architekten Binzstrasse 23 8045 Zürich
Wuhr+Dalmartel AG dipl. Ing. ETH SIA USIC Englischvierteistrasse 24 8032 Zürich
TT LICHT / Heitraum GmbH Lichtplanung Zürich / St. Gallen
aas ag Arbeitsgruppe für Siedlungsplanung und Architektur AG Spinnereistrasse 29 8640 Rapperswil