


Variante Midi

1.1 Layout- Nutzungsplan

Die Rhybadi wird baulich saniert und mit zusätzlichen Nutzungen ergänzt.

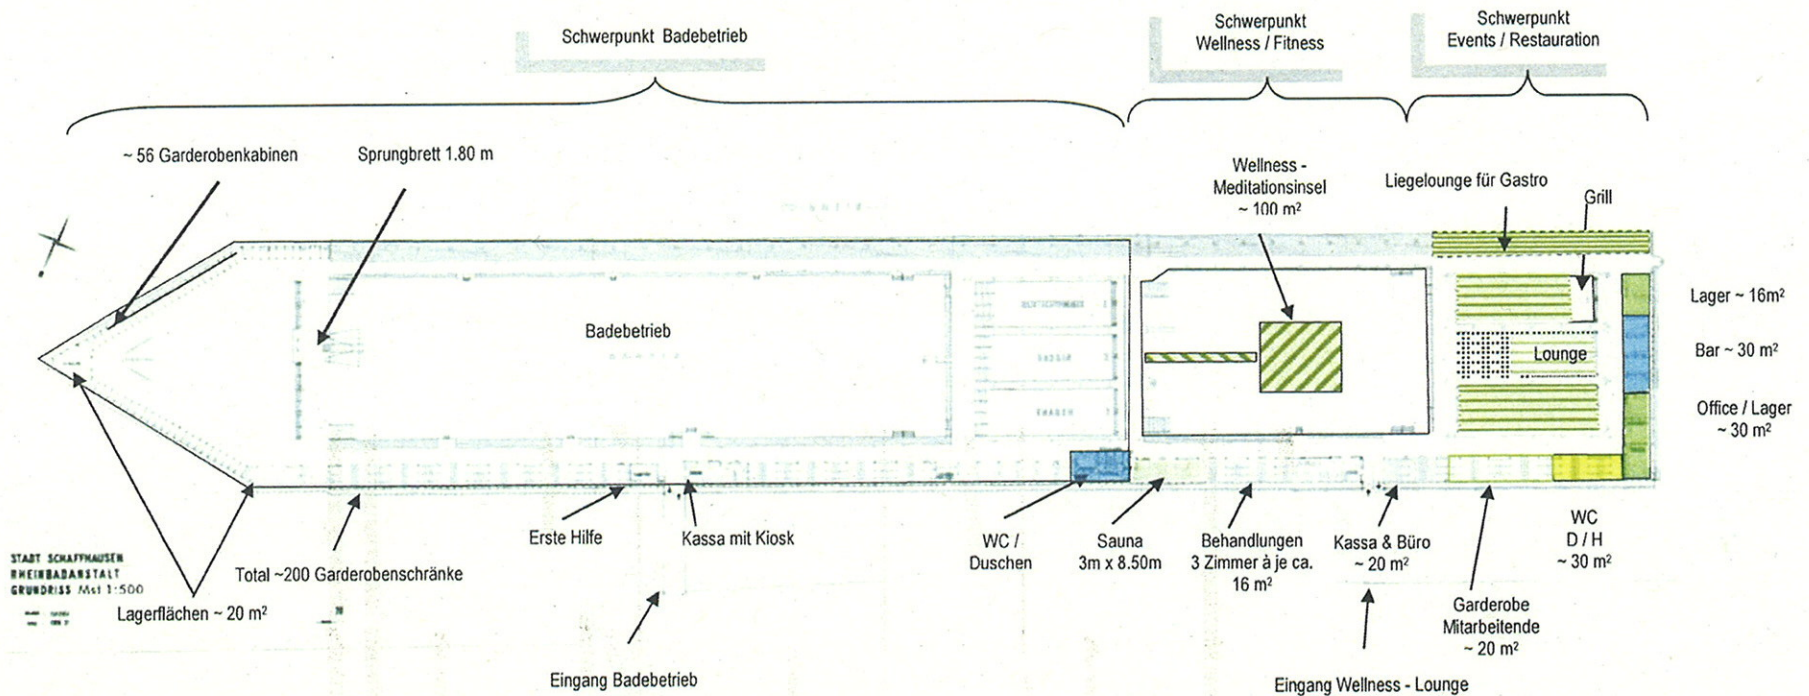

Die massiv erneuerte Infrastruktur wird auf die wärmere Jahreszeit ausgerichtet, die Rhybadi soll ein Ferienerlebnis ermöglichen resp. vermitteln. Die Anpassungen sind so gewählt, dass das optische Erscheinungsbild/ der Charakter der Rhybadi unverändert bleibt.