

Zonenplanänderung Nr.13

Brandtobel

(Teilfläche von der Parzelle GB Nr.21971)

Situation 1:1'000

Vom Grossen Stadtrat genehmigt am

Der Präsident:

Der Aktuar:

Öffentliche Auflage vom bis

Namens des Stadtrates


Der Stadtpräsident:

Der Stadtschreiber

Vom Regierungsrat genehmigt im Sinne des Beschlusses vom

Der Staatsschreiber:

Zonenplanänderung Nr. 13 Brandtobel

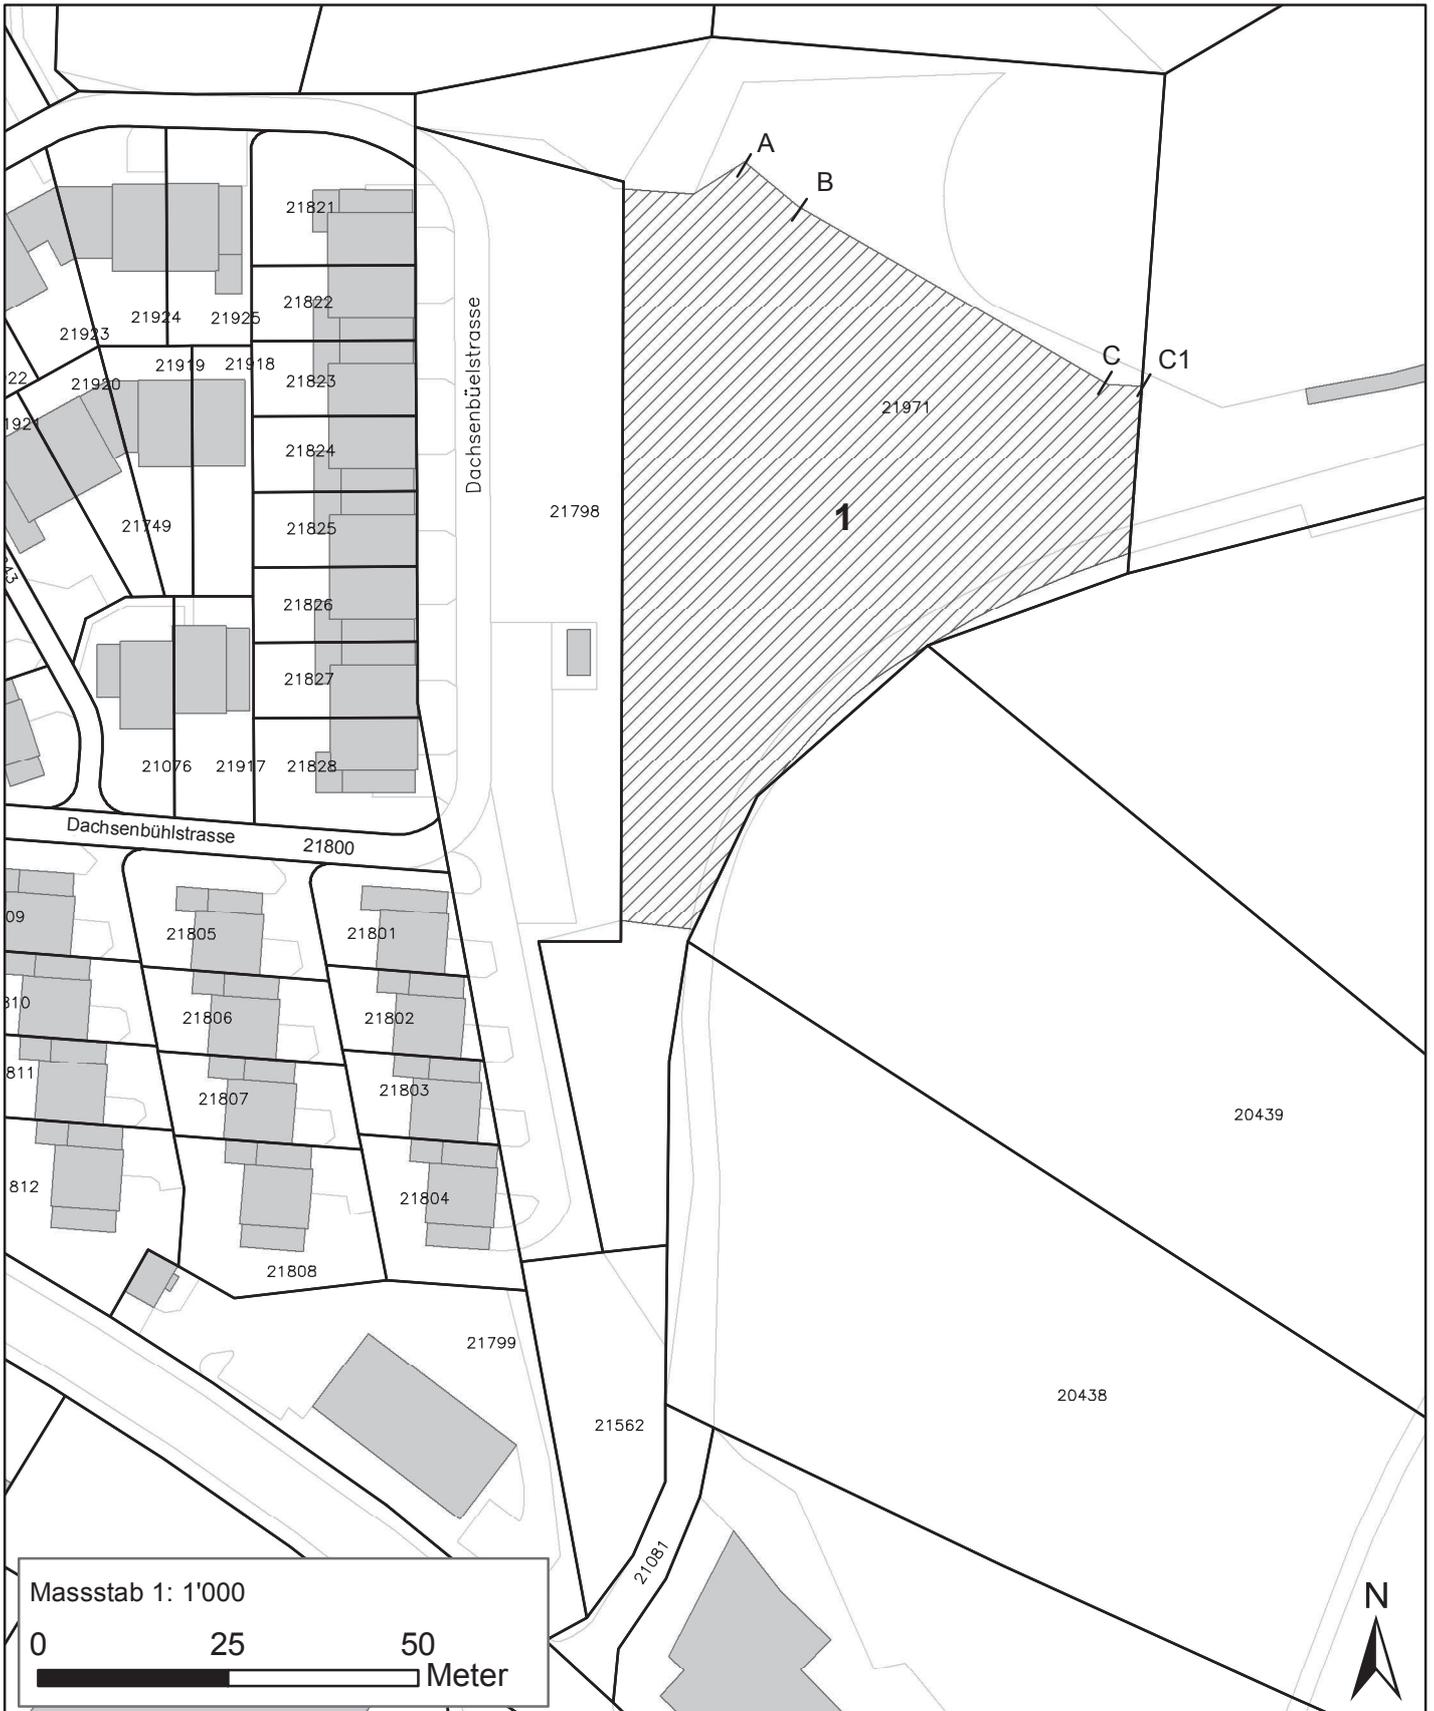

Mit Bewilligung des Vermessungsamtes des Kantons Schaffhausen vom 01.01.2000

Stadtplanung - TG- Januar 2014



Teilfläche von GB Nr. 21971
(Fläche ca. 4033 m²)

Bestehende Zone: Landwirtschaftszone

Neue Zone: Zone für öffentliche bauten, Anlagen
und Grünflächen (ZöBAG)

Koordinatenliste:

A	690429.081	286627.381
B	690436.278	286621.471
C	690476.752	286598.113
C1	690481.291	286597.990