



**Grosser Stadtrat der Stadt Schaffhausen  
Fachkommission Bau, Planung, Verkehr, Umwelt  
und Sicherheit**

An den  
Grossen Stadtrat  
8200 Schaffhausen

**Antrag auf vereinfachtes Verfahren**

Sehr geehrte Frau Präsidentin  
Sehr geehrte Damen und Herren

Die Fachkommission Bau, Planung, Verkehr, Umwelt und Sicherheit beantragt dem Grossen Stadtrat, das folgende Geschäft im vereinfachten Verfahren gemäss Art. 34 der Geschäftsordnung des Grossen Stadtrates zu beschliessen (RSS 110.1):

**Vorlage des Stadtrates vom 11. November 2014: Tempo-30-Zone Herblingen,  
Schlossstrasse 9 bis 49/Unterdorf/Im Chloster/Im Höfli**


Fachkommission Bau, Planung, Verkehr, Umwelt und Sicherheit

gez. Edgar Zehnder

Schaffhausen, 18. Februar 2015

Beilage:  
– aktualisierter Plan



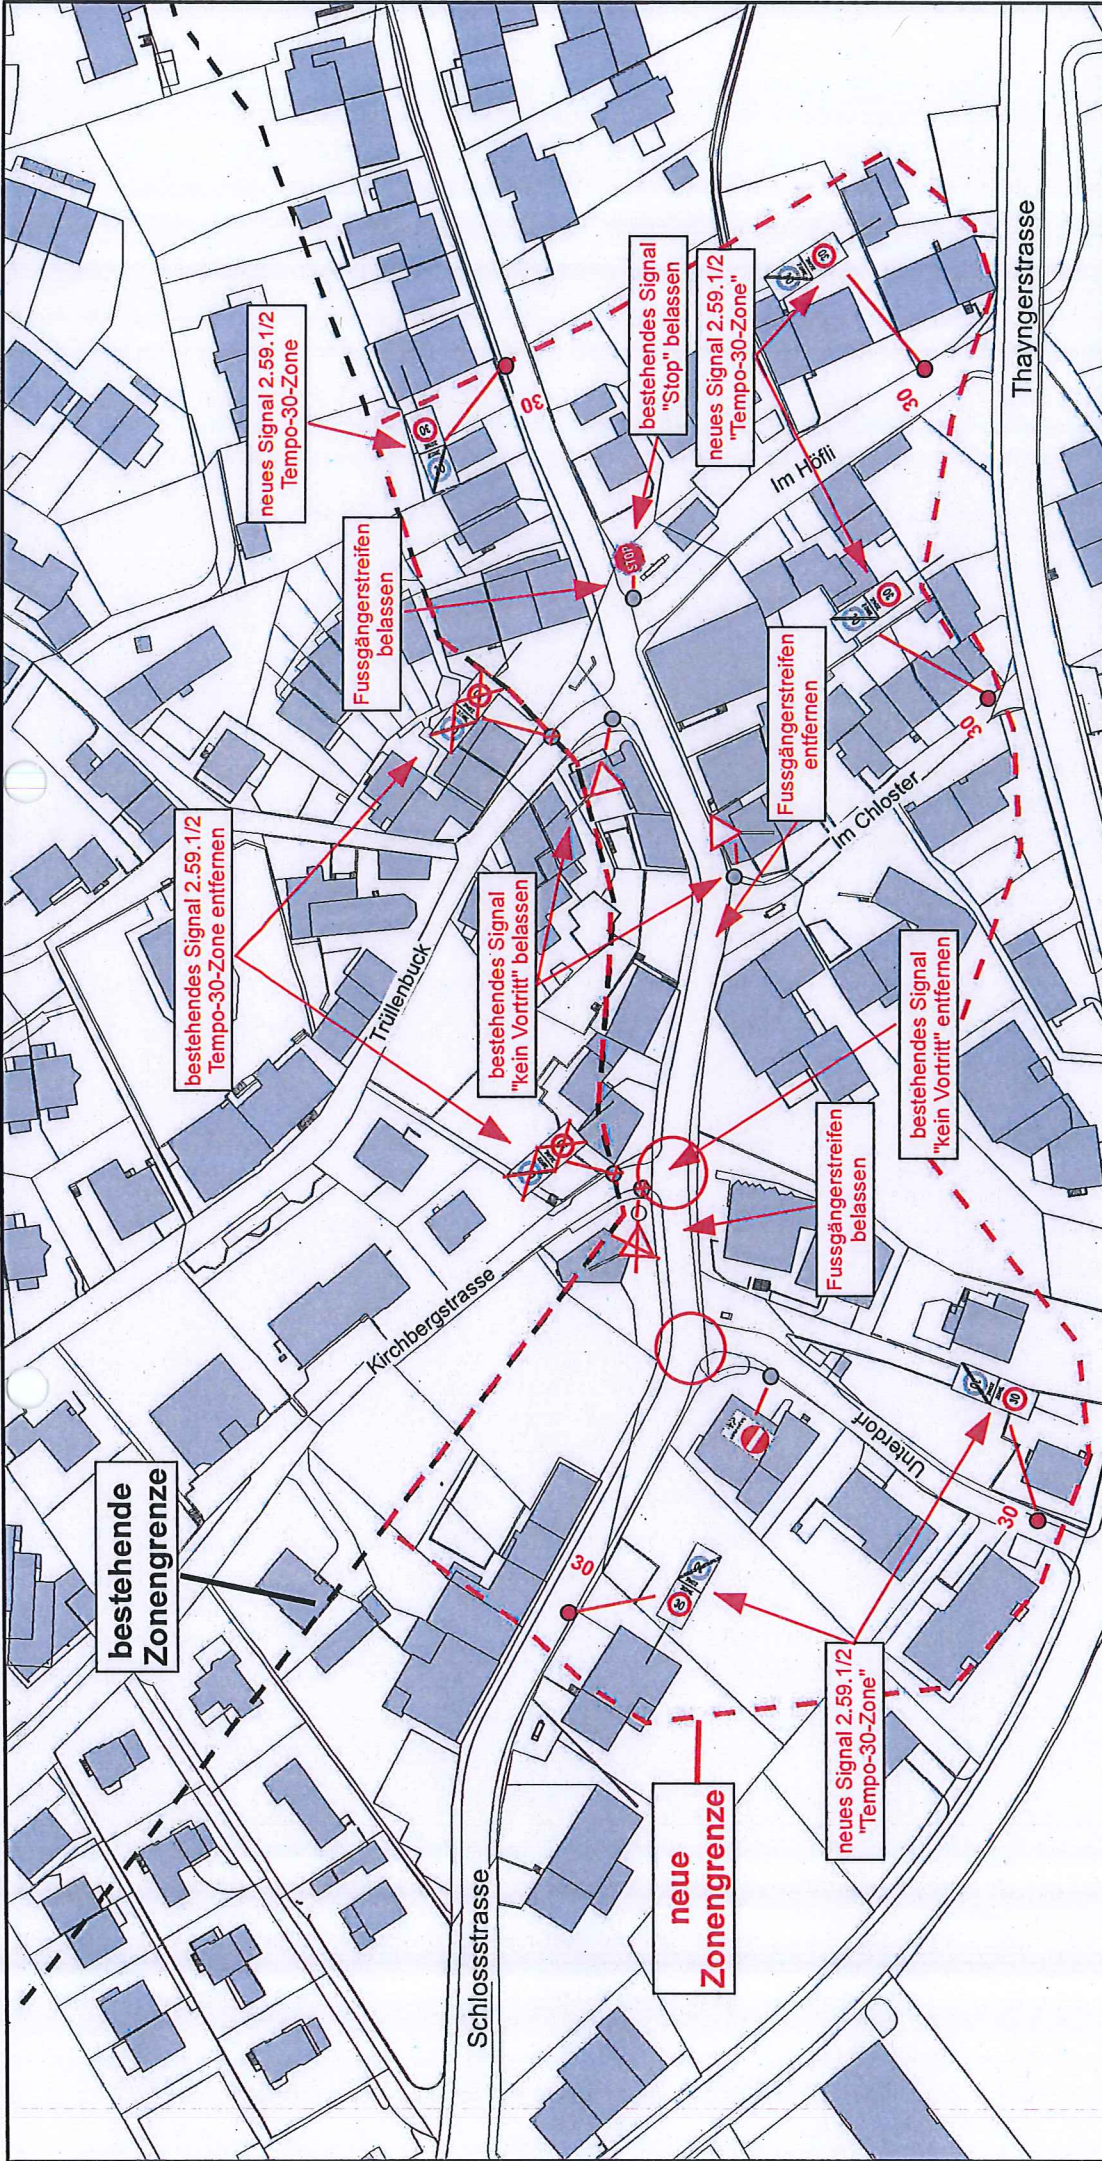

Stadt Schaffhausen



# Tempo-30-Zone Herblingen

Bereich Schlosstrasse 9 - 49 inkl.  
Unterdorf, Im Chloster und Im Höfli

Massnahmenplan      Massstab 1:1'500

05.12.2014

büro widmer  
Beratende Ingenieure für Verkehr, Umwelt, GIS

### Legende

- neues Signal
- bestehendes Signal
- neue Rechtsvortrittsmarkierung

bestehende  
Zonengrenze

neue  
Zonengrenze

bestehendes Signal 2.59.1/2  
"Tempo-30-Zone entfernen"

neues Signal 2.59.1/2  
"Tempo-30-Zone"

Fussgängerstreifen  
belassen

bestehendes Signal  
"kein Vortritt" belassen

bestehendes Signal  
"Stop" belassen

neues Signal 2.59.1/2  
"Tempo-30-Zone"

Fussgängerstreifen  
belassen

Fussgängerstreifen  
entfernen

bestehendes Signal  
"kein Vortritt" entfernen

Thayngerstrasse

Im Höfli

Im Chloster

Kirchbergstrasse

Schlosstrasse

Unterdorf

Trullenbuck