

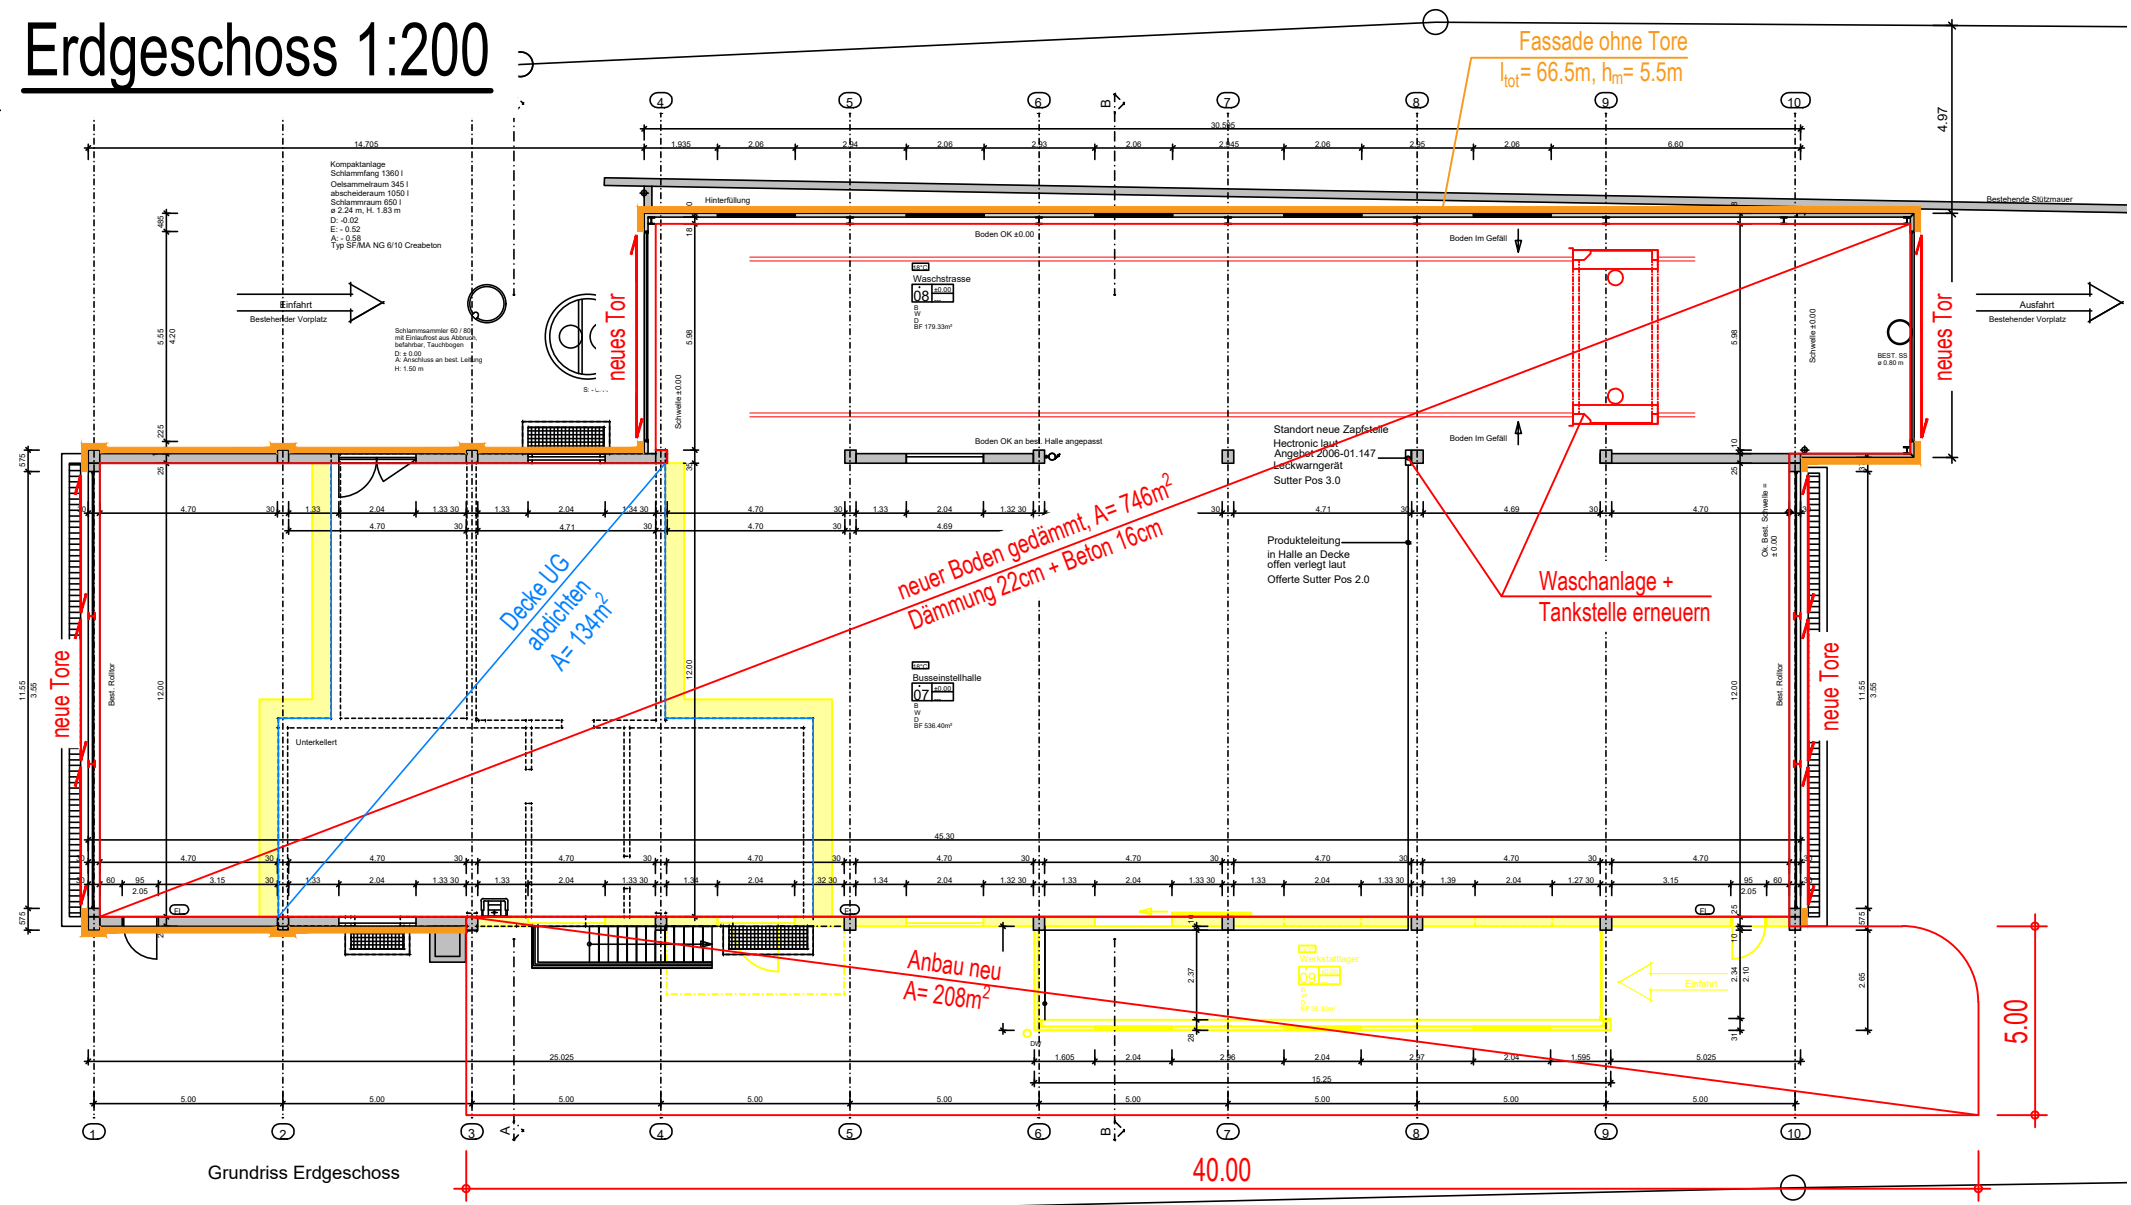
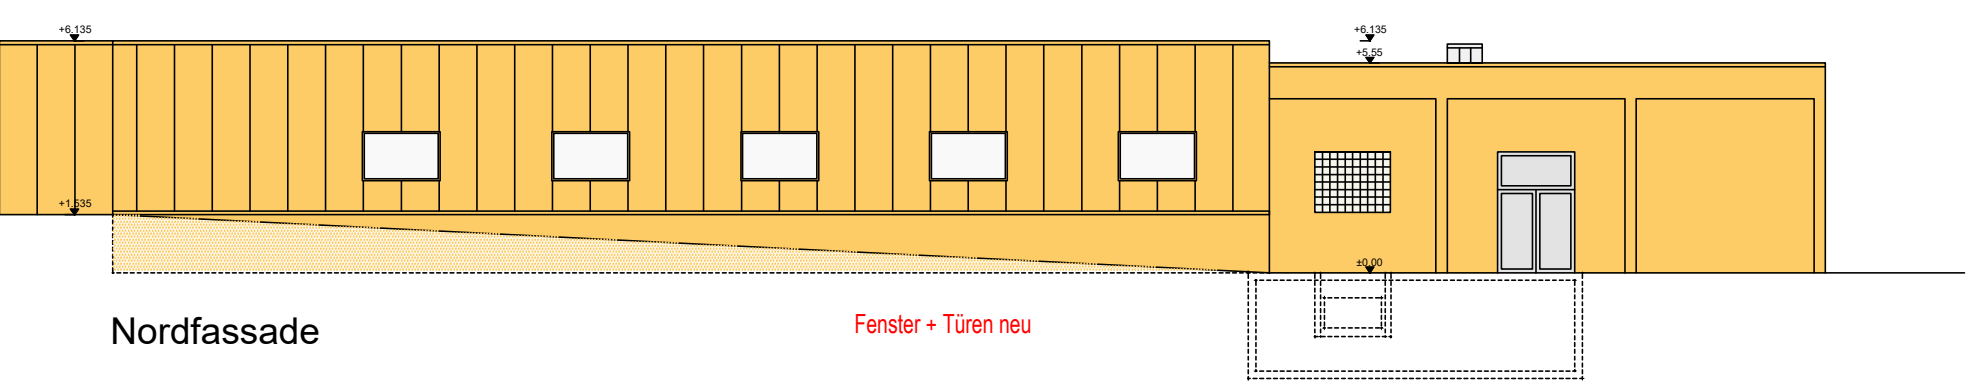
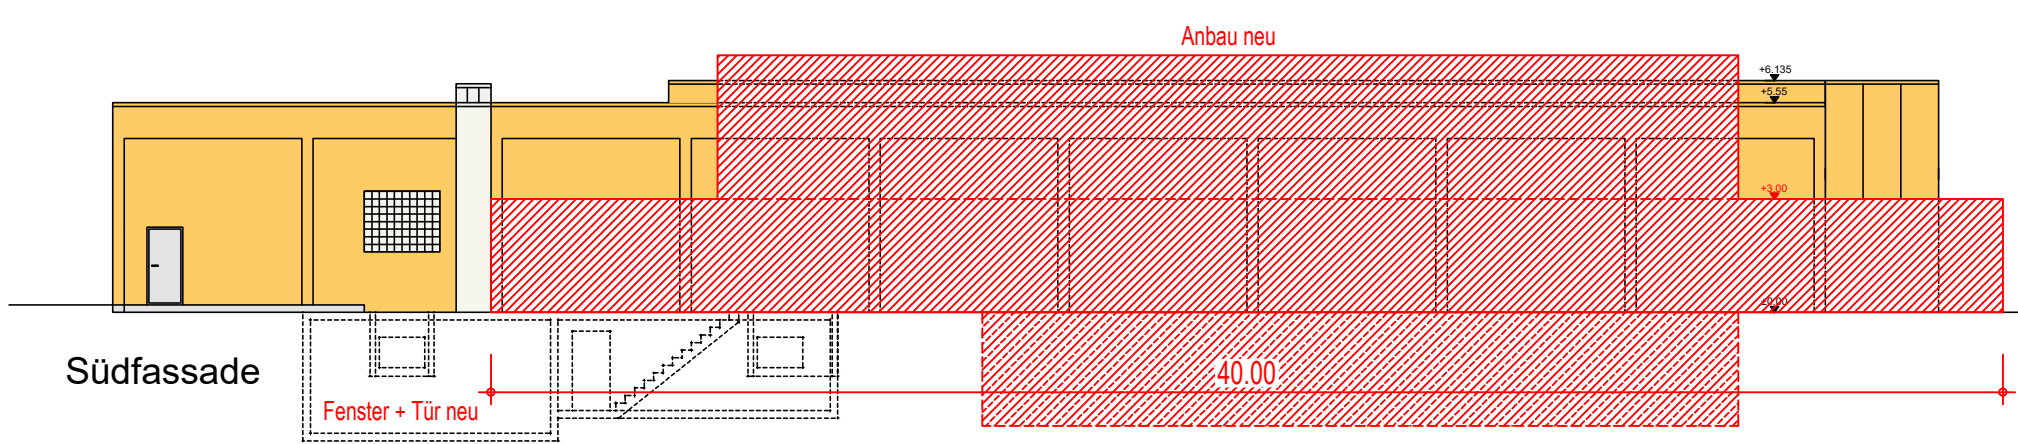
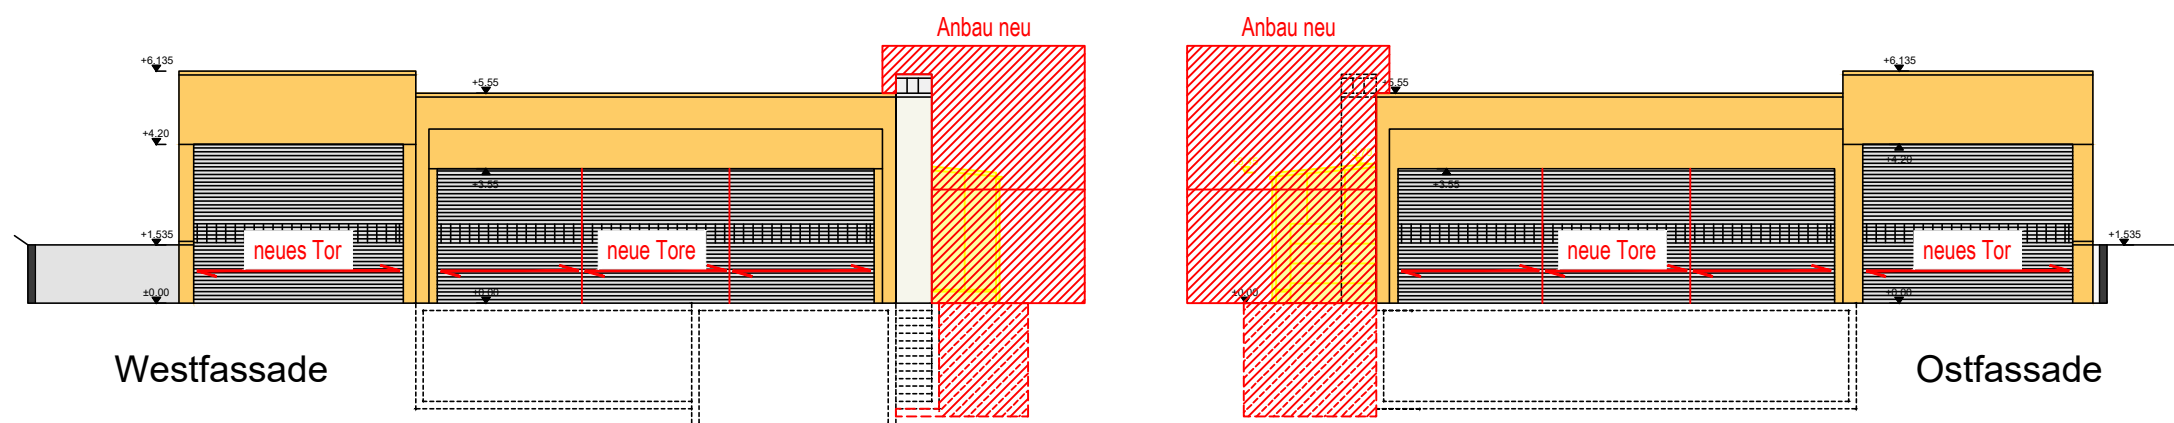



Erdgeschoss 1:200

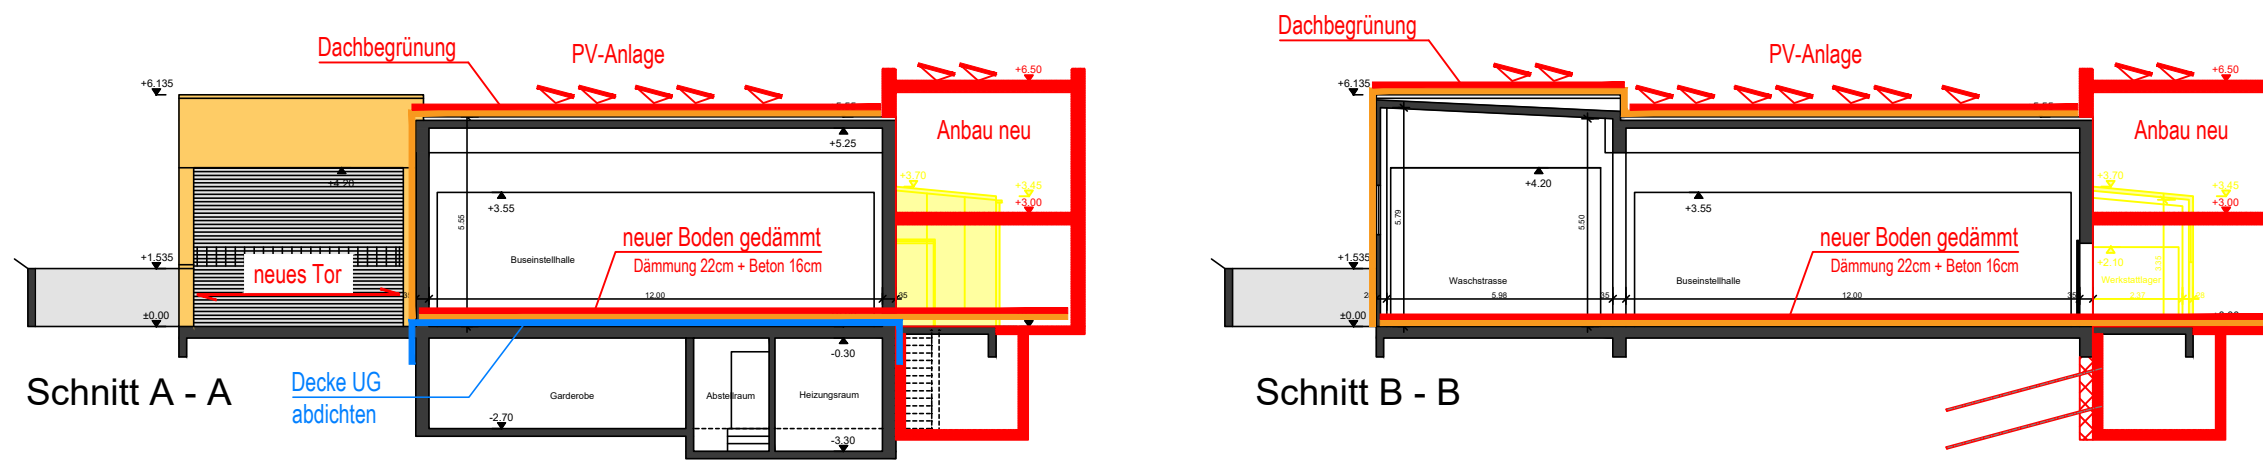

Dachaufsicht 1:200

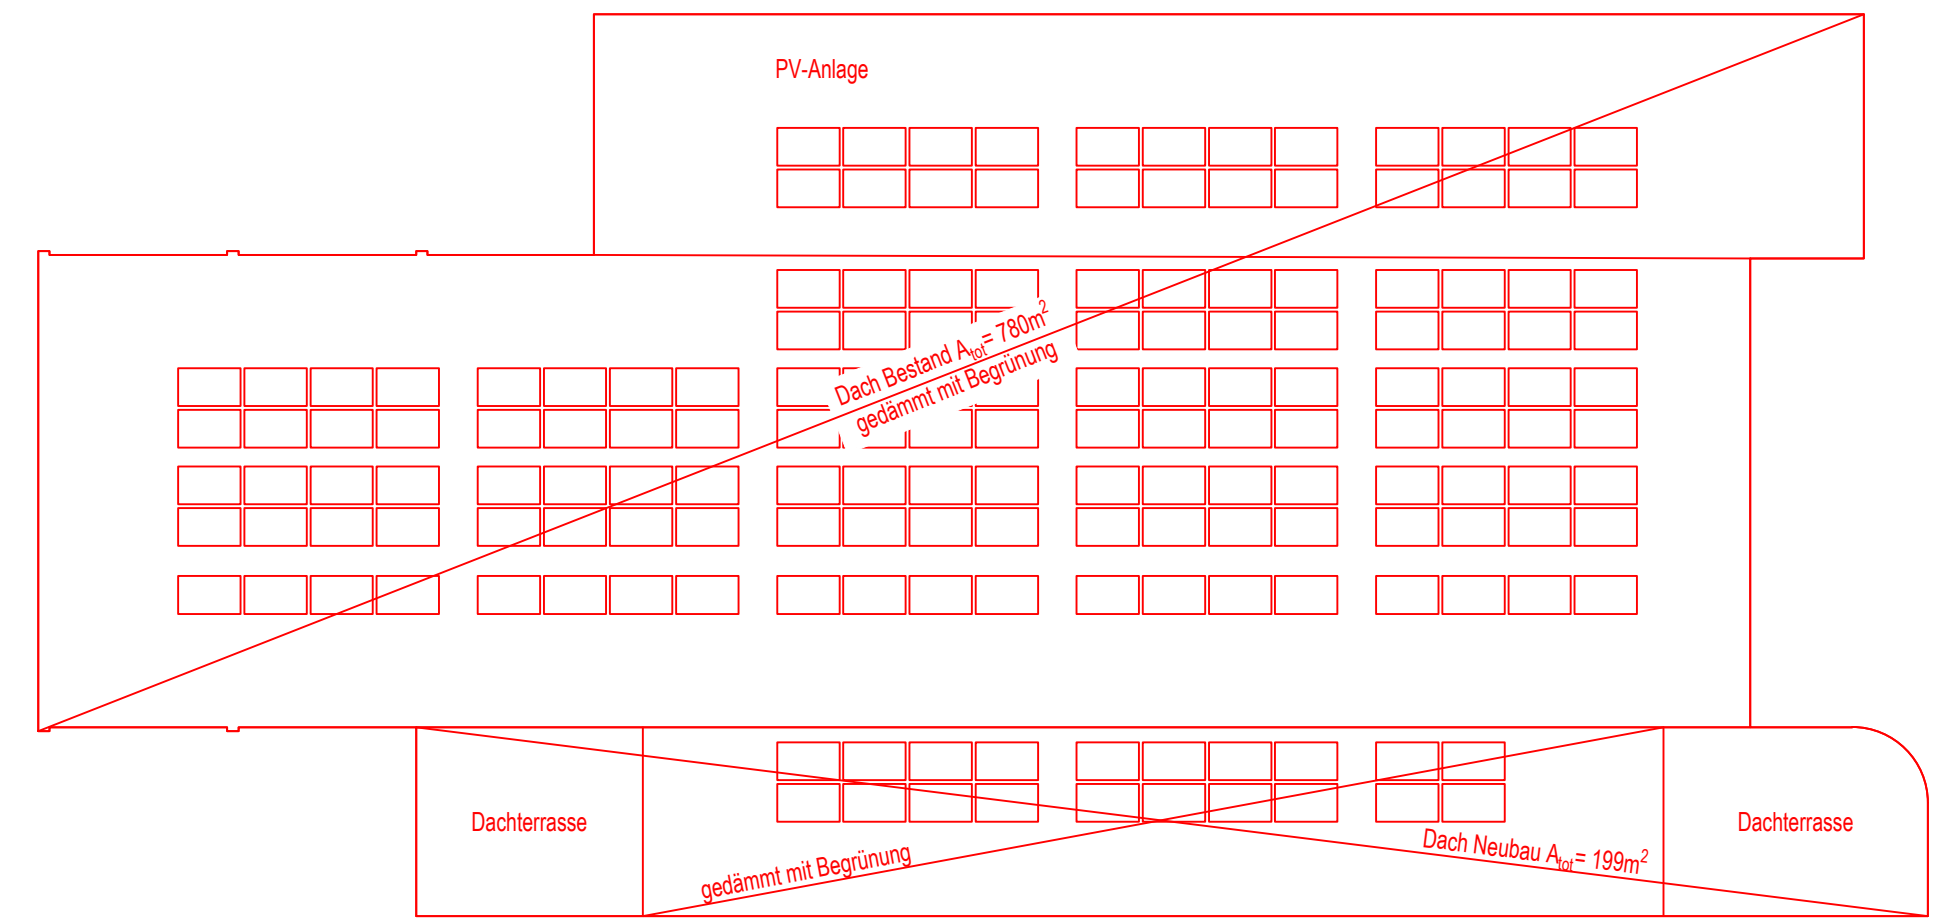

Datum:	Gez.	Änderungen	Index
01.06.2021	sve	Erstausgabe	01
			02
			03
			04
			05
			06
			07
			08

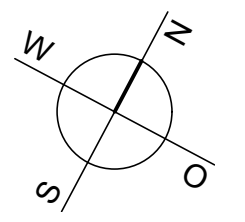

ORIENTIERUNG				
1:20	0.2 m	0.5 m	1 m	2 m
1:50	0.5 m	1 m	2 m	5 m
1:100	1 m	2 m	3 m	5 m
				10 m

Die Länge des Massstabs muss genau 10 cm betragen. Ist dies nicht der Fall, wurde der Plan nicht massstäblich ausgedruckt und darf nicht zum Herausmassen verwendet werden. Die WSP AG lehnt dann jede Haftung ab.

VBSH Sanierung Busdepot 8226 Schleithelm

Grundriss + Dachaufsicht Fassaden + Schnitte

Übersichtsplan Baumassnahmen					
Datum	Gez.	Vis.PL	Masstab	Format	Auftrags-Nr.
01.06.2021	sve	gi	1 : 200	48 / 58	20020.10

WSP WSP AG Bauingenieure sia usic
 Mühlentalstrasse 28 8200 Schaffhausen www.wsp.ch
 Tel 052 630 13 00 Fax 052 630 13 50 mail@wsp.ch

Plan-Nr. **102** Index **01**