

QUARTIERPLAN DIANA

TEILPLAN 1 BEBAUUNG

VOM STADTRAT BESCHLOSSEN AM:
NAMENS DES STADTRATES

DER STADTPRÄSIDENT:

DER STADTSCHREIBER:

ÖFFENTLICHE AUFLAGE VOM BIS

EINSCHREIBEN AN BETROFFENE VOM:

VOM BAUDEPARTEMENT DES KANTONS SCHAFFHAUSEN GE-
NEHMIGT IM SINNE DER VERFÜGUNG VOM:

QUARTIERPLAN

SPITALSTRASSE/MÜHLENTALSTRASSE/DURACHWEG

KUNDE

EIGENTÜMERGEMEINSCHAFT
8200

DIANA - AREAL

SCHAFFHAUSEN

QUARTIER DIANA
SCHAFFHAUSEN

TEILPLAN 1 BEBAUUNG

M. 1 : 500

LEGENDE - FESTLEGUNGEN

- PERIMETER DER QUARTIERPLANUNG
- BAUBEREICHE NEUBAUTEN
- BAUBEREICHE EINGESCHOSSIGE HOFEINBAUTEN
- BAUBEREICHE ZWEIFGESCHOSSIGE BAUTEN
- BAUBEREICHE BESTEHENDE BAUTEN
- PFLICHTBAULINIEN
- MANTELBAULINIEN
- AUFZUHEBENDE BAULINIEN
- ABBRUCH BESTEHENDE BAUTEN


LEGENDE - HINWEISE

- PROJEKTIERTE GEBÄUDE
- GRENZE BAUFELDER UND ETAPPEN
- BAUFELDER UND GEPLANTE ETAPPEN
- PROJEKTIRTER STRASSENRAUM

- VON DEN EIGENTÜMERN BESCHLOSSEN
- EINWOHNERGEMEINSCHAFT SCHAFFHAUSEN
- AMAG AG LIEGENSCHAFTENVERWALTUNG
- SUZANNE U. WOLFGANG DIETRICH
- HUBER + BÜHLER AG
- ERBENGEMEINSCHAFT KLARA STANGEL

SCHAFFHAUSEN, DEN 07. MÄRZ 2008

Handwritten signatures and stamps:
 Z. J. ...
 ...
 ...
 ...

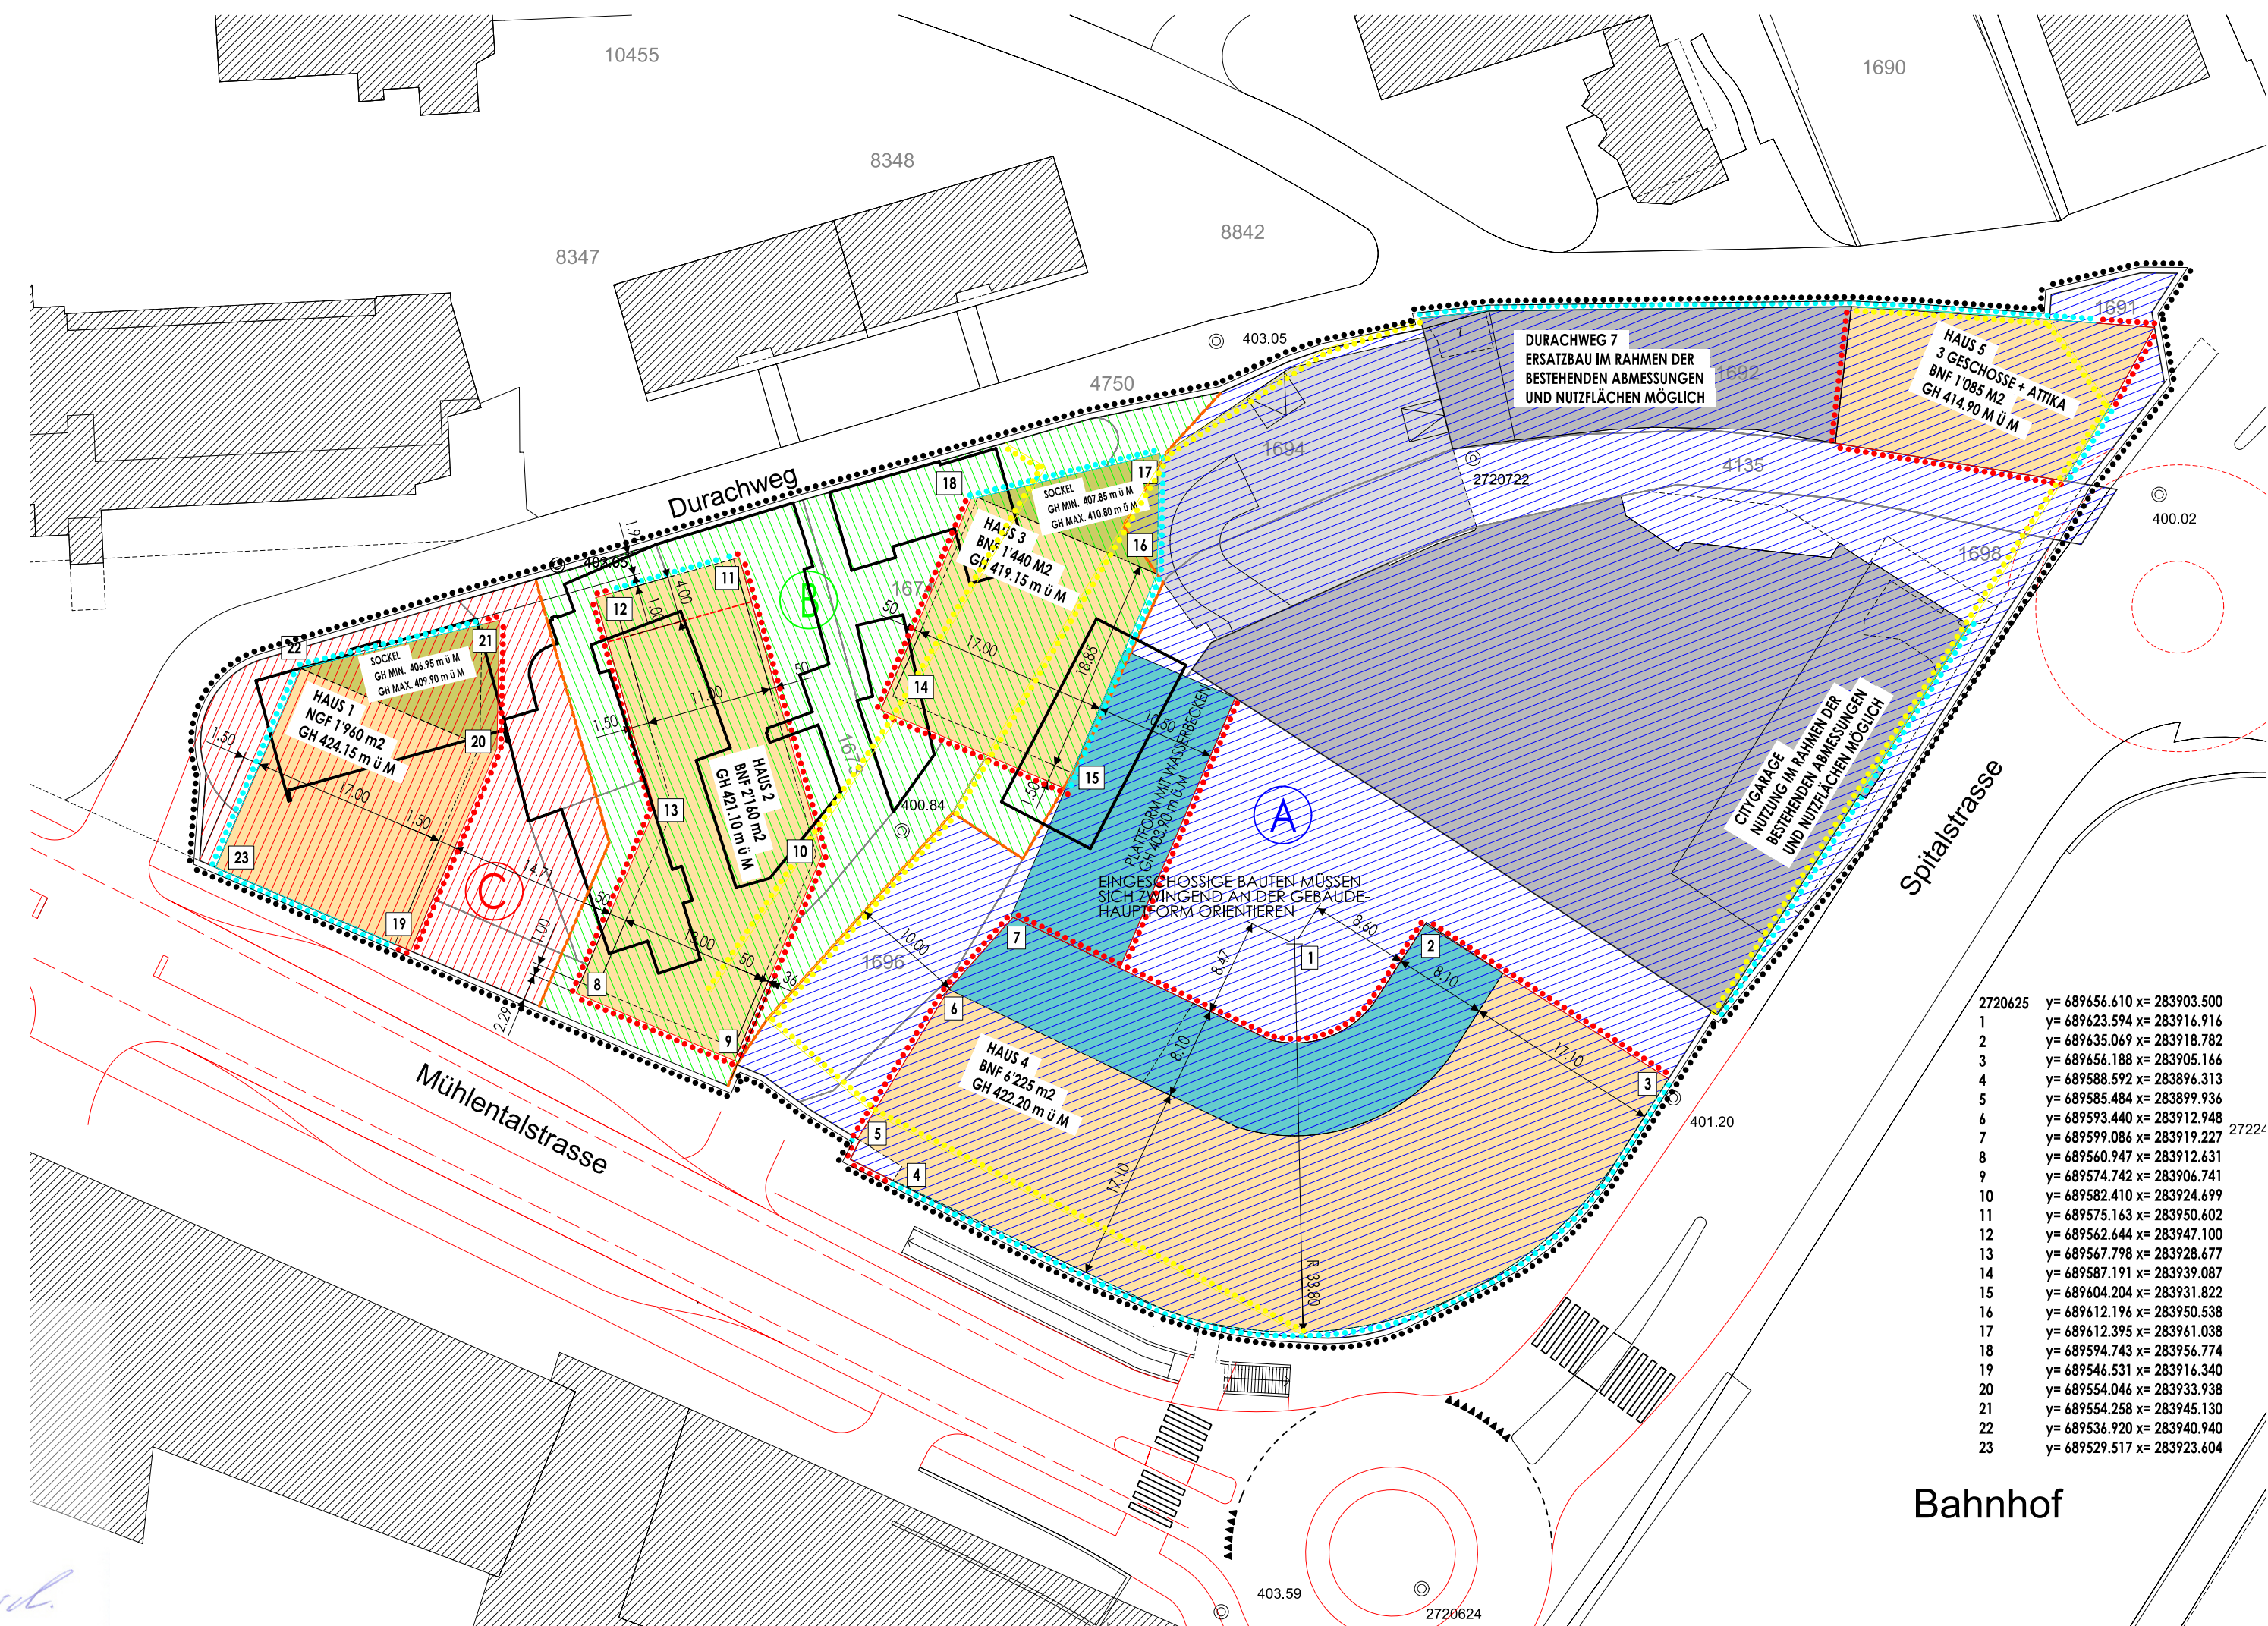

2720625	y= 689656.610	x= 283903.500
1	y= 689623.594	x= 283916.916
2	y= 689635.069	x= 283918.782
3	y= 689656.188	x= 283905.166
4	y= 689588.592	x= 283896.313
5	y= 689585.484	x= 283899.936
6	y= 689593.440	x= 283912.948
7	y= 689599.086	x= 283919.227
8	y= 689560.947	x= 283912.431
9	y= 689574.742	x= 283906.741
10	y= 689582.410	x= 283924.699
11	y= 689575.163	x= 283950.602
12	y= 689562.644	x= 283947.100
13	y= 689567.798	x= 283928.677
14	y= 689587.191	x= 283939.087
15	y= 689604.204	x= 283931.822
16	y= 689612.196	x= 283950.538
17	y= 689612.395	x= 283961.038
18	y= 689594.743	x= 283956.774
19	y= 689546.531	x= 283916.340
20	y= 689554.046	x= 283933.938
21	y= 689554.258	x= 283945.130
22	y= 689536.920	x= 283940.940
23	y= 689529.517	x= 283923.604

Bahnhof