



**Beilage 1**  
**GB-Nr. 1226 „Urwerf“**  
Auszug aus dem Katasterplan (2009)

M 1:1000




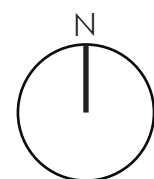


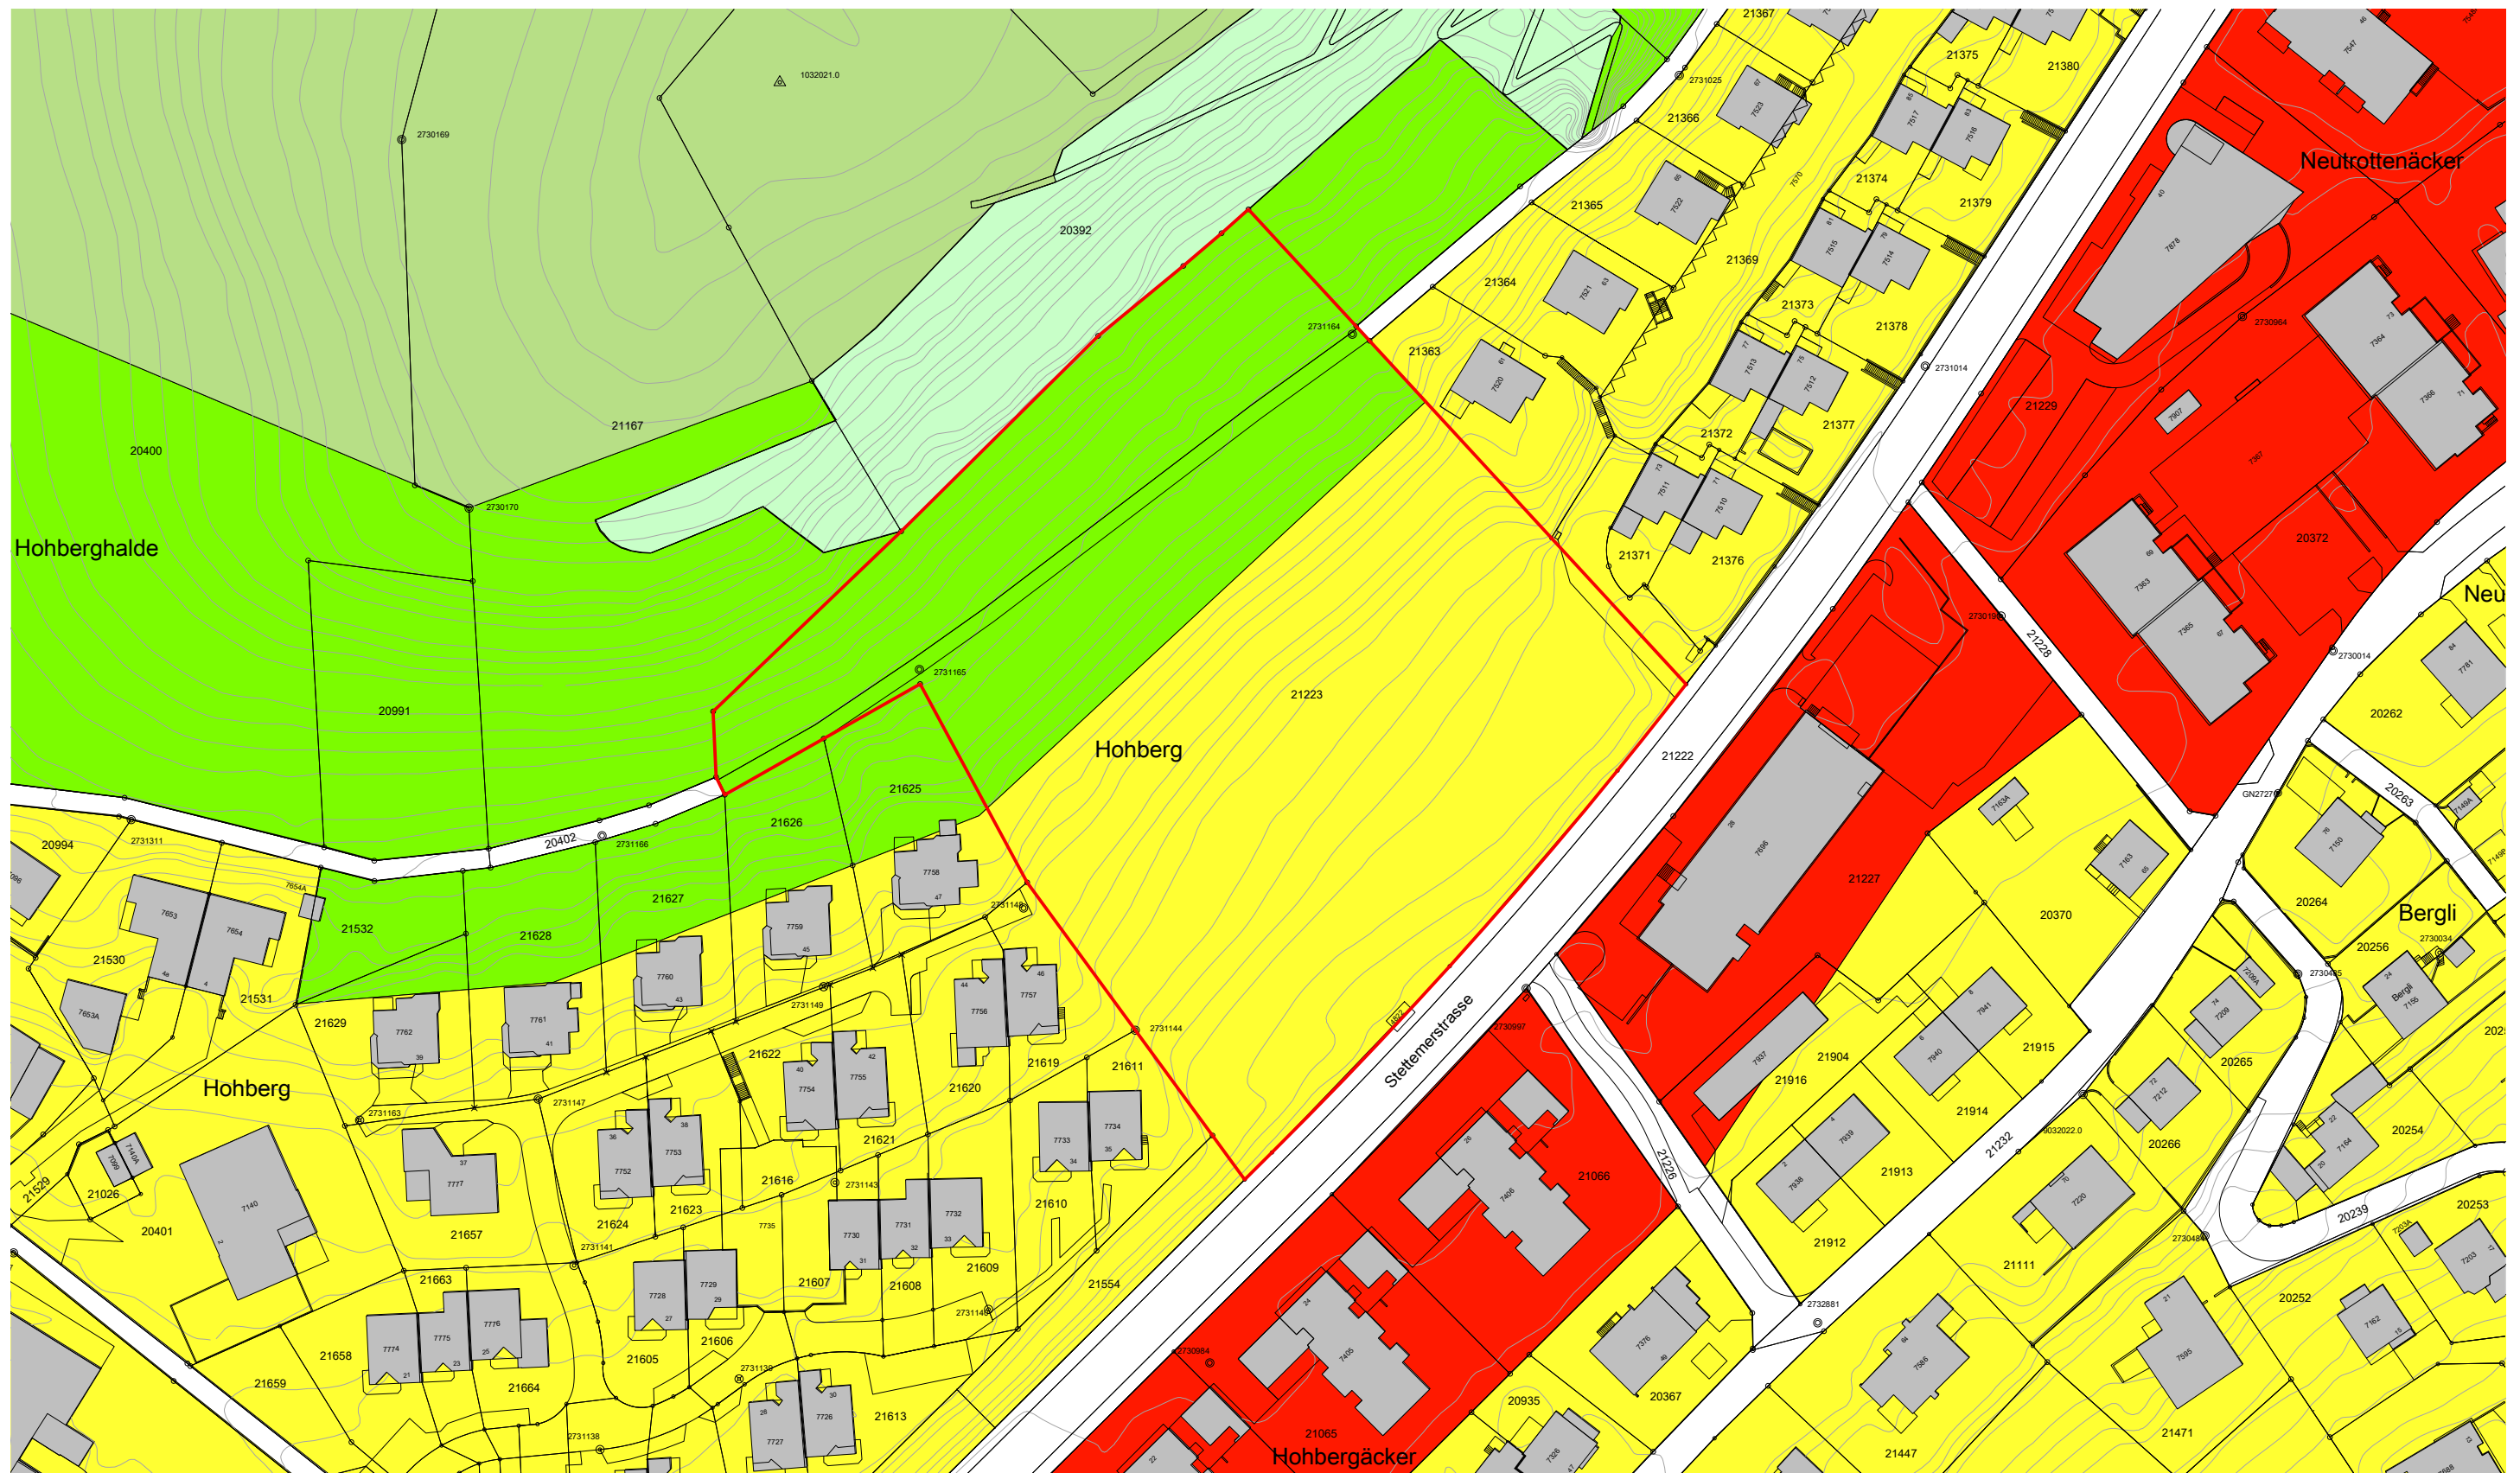

**Beilage 1**  
**GB-Nr. 21223 „Hohberg“**  
 Auszug aus dem Katasterplan (2009)


M 1:1000

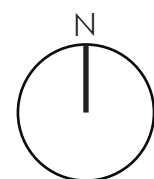

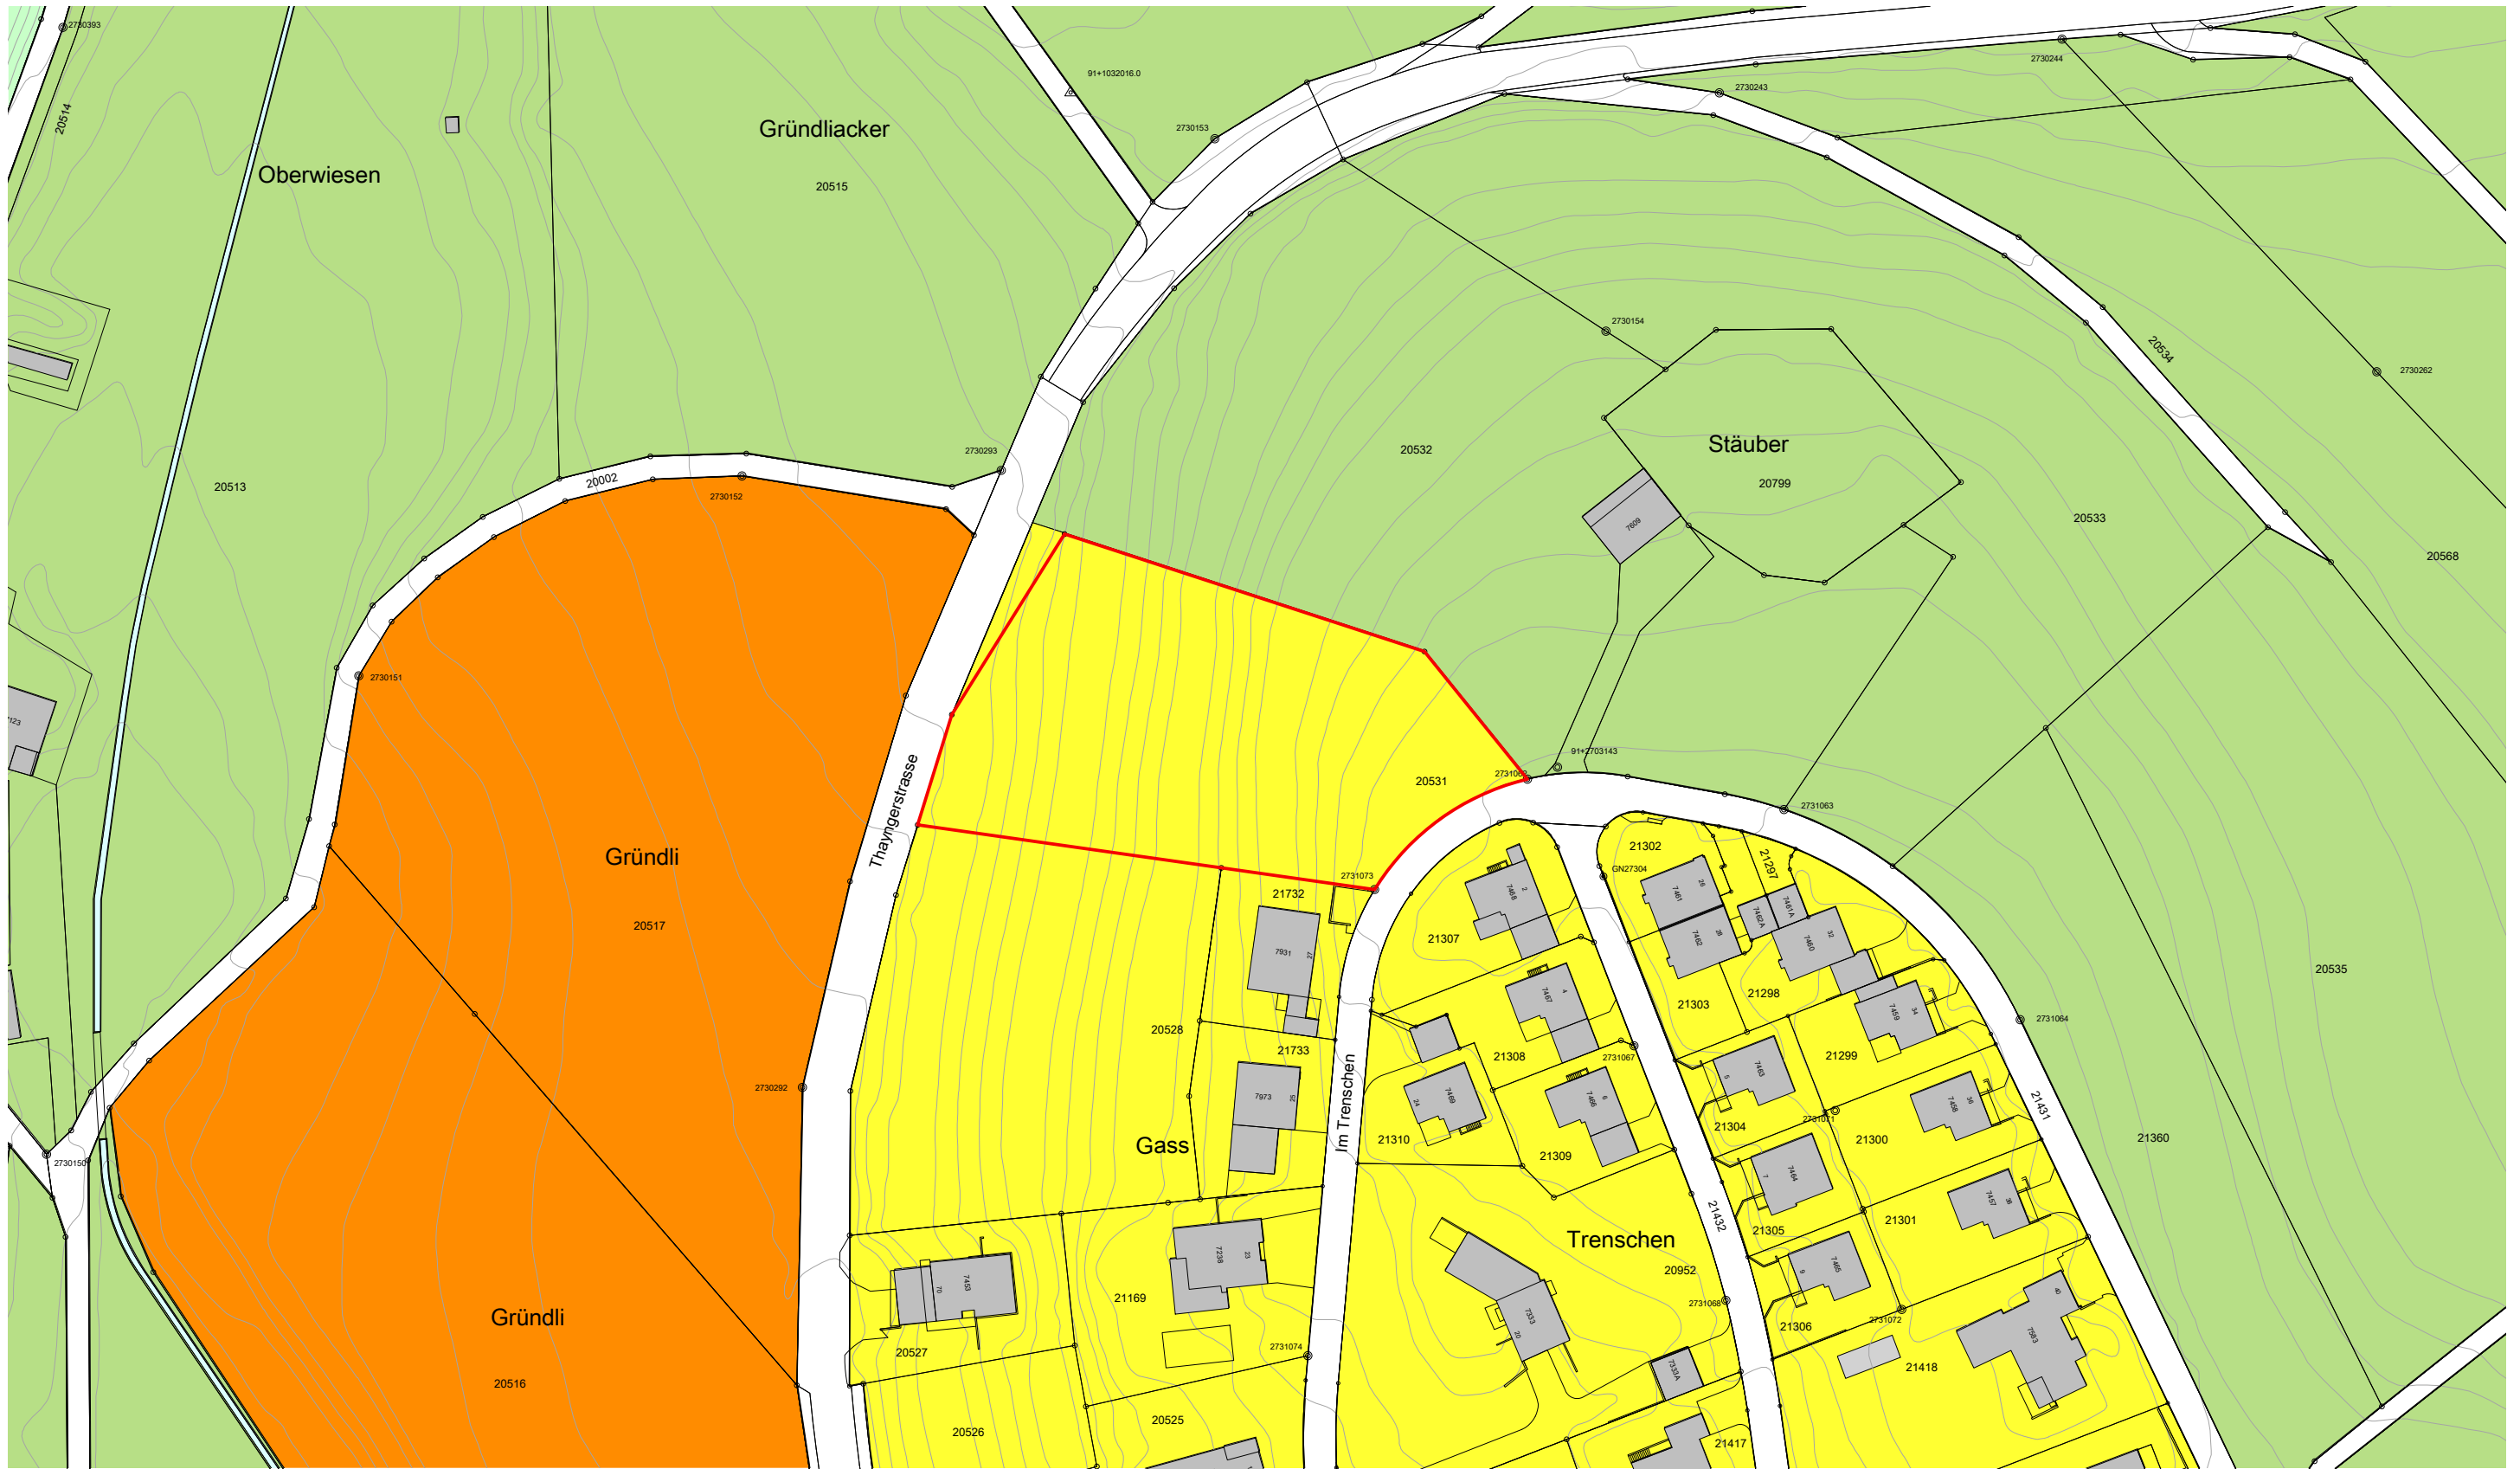


**Beilage 1**  
**GB-Nr. 20531 „Im Trenschen“**  
 Auszug aus dem Katasterplan (2009)

M 1:1000

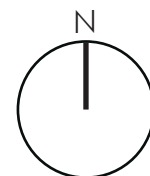




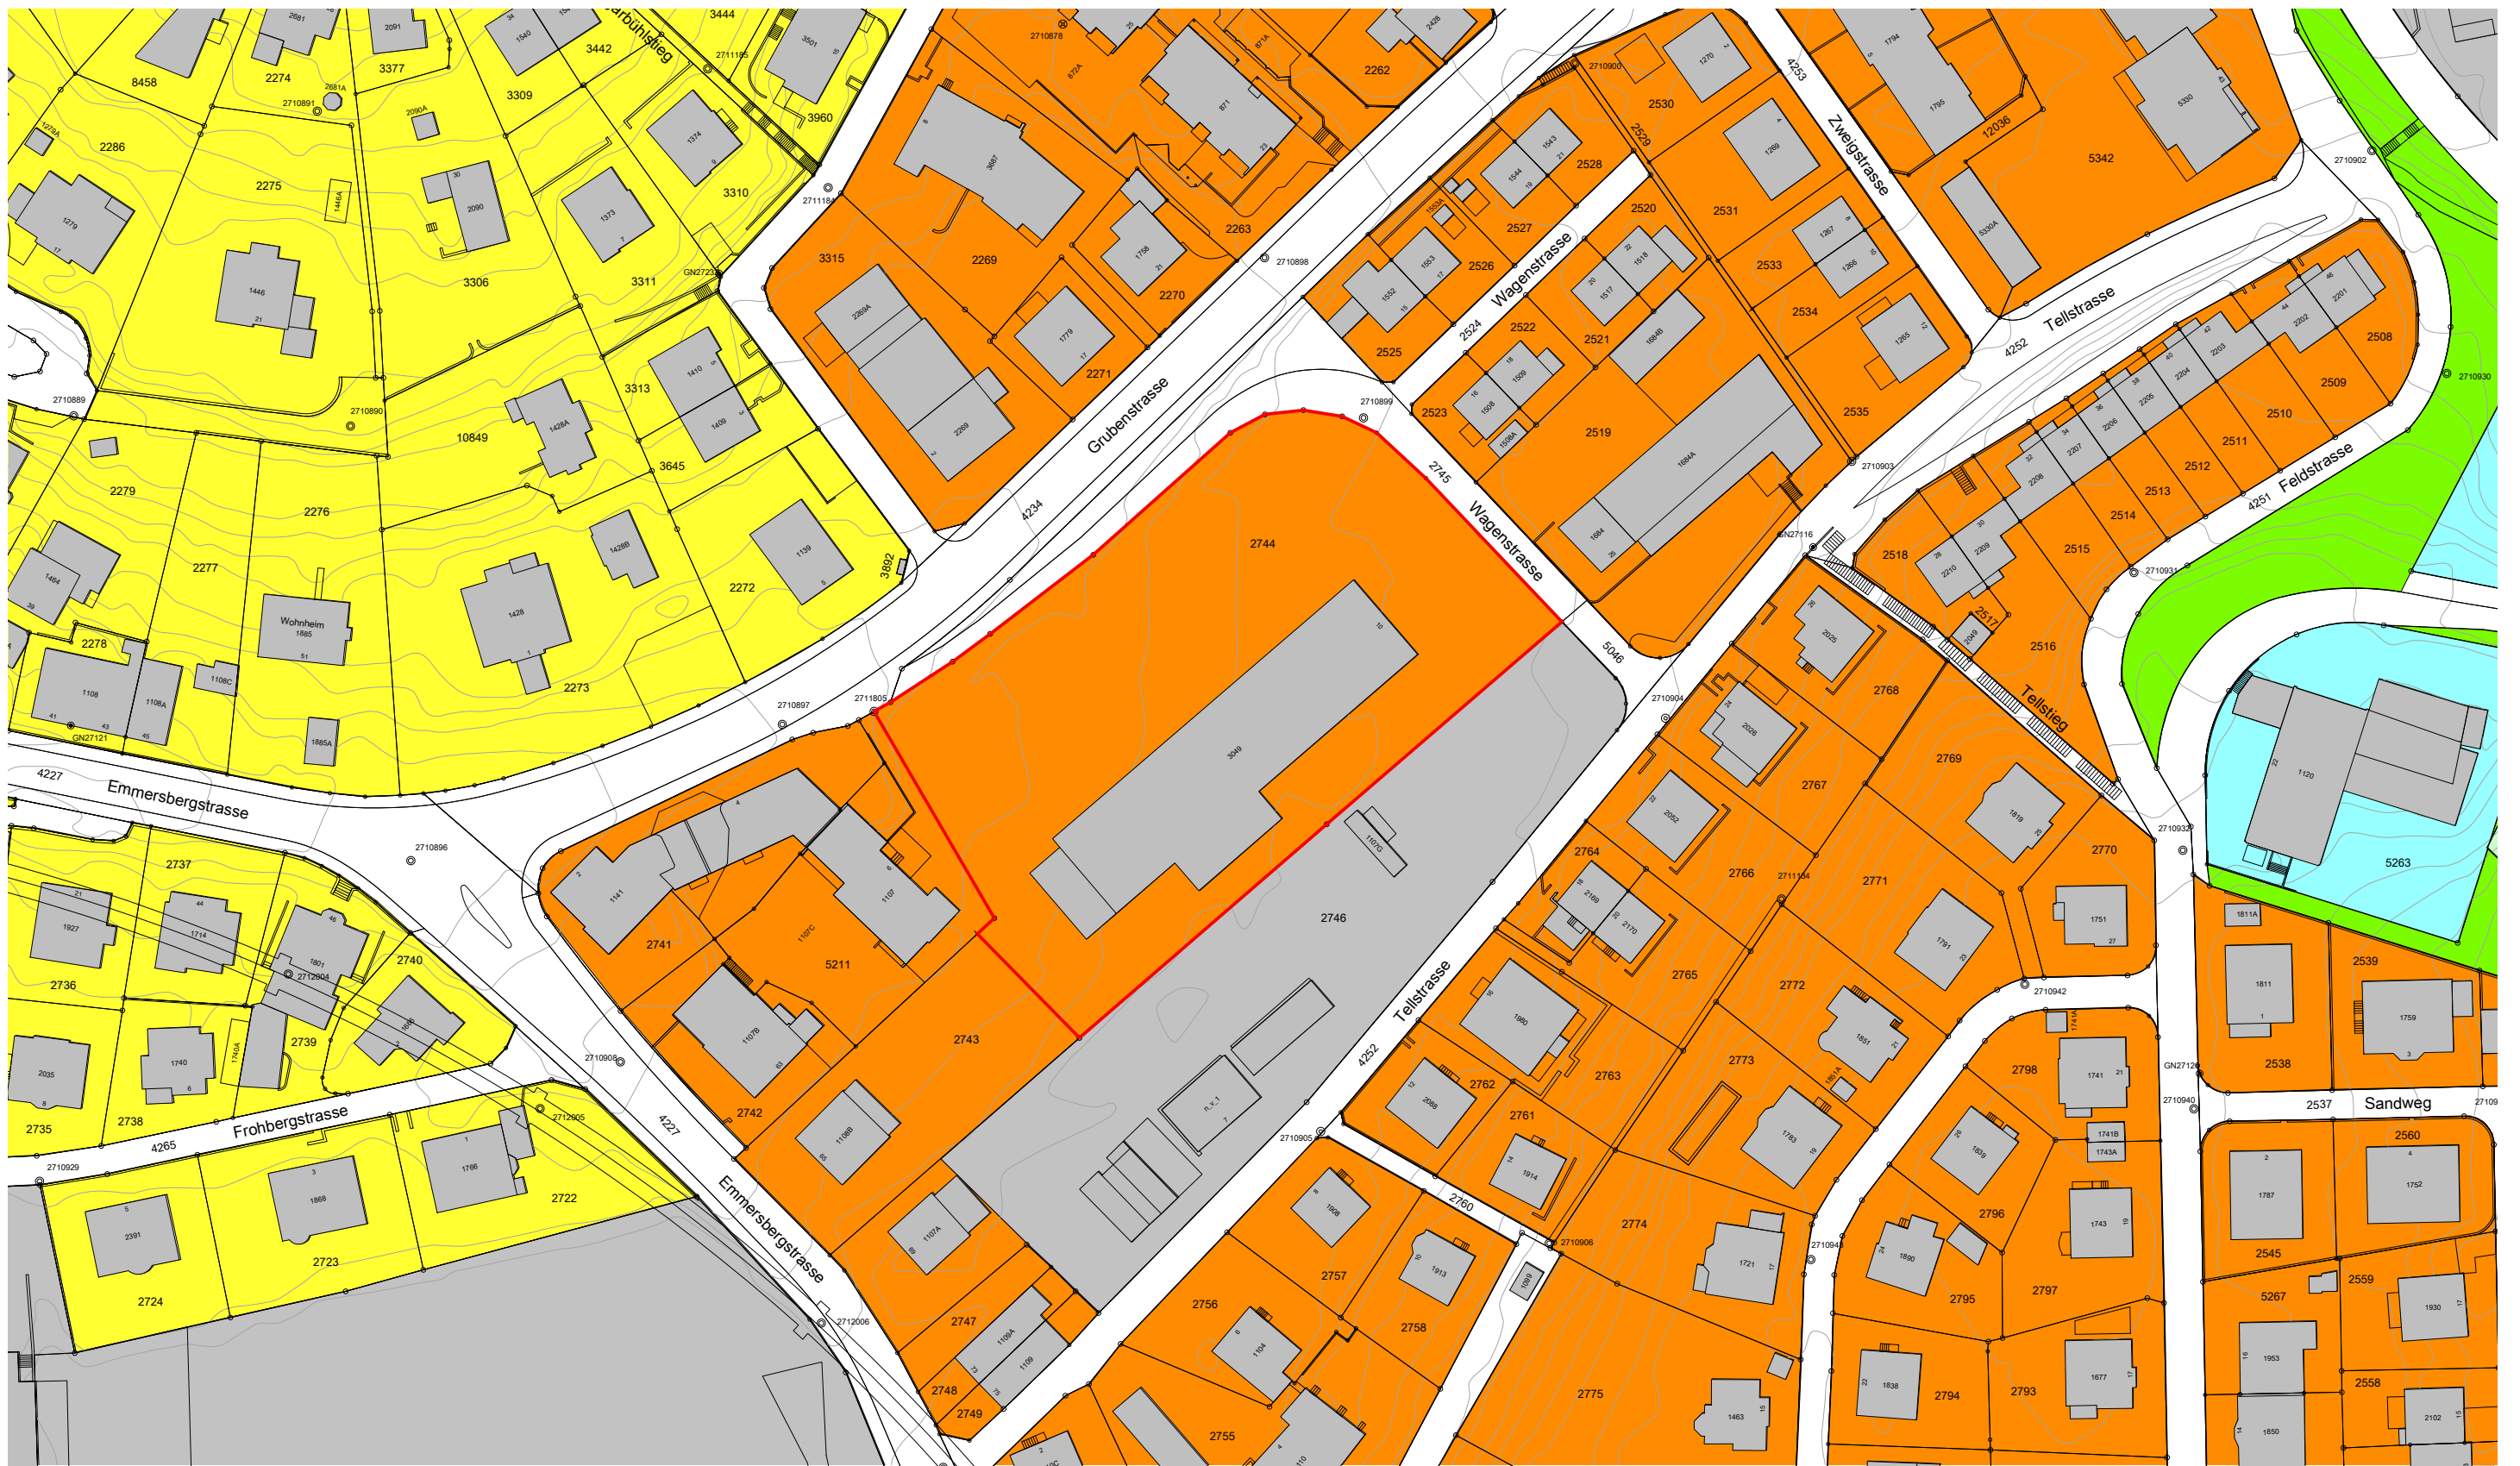


**Beilage 1**  
**GB-Nr. 2744 „Wagenareal“**  
 Auszug aus dem Katasterplan (2009)

M 1:1000

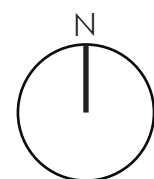



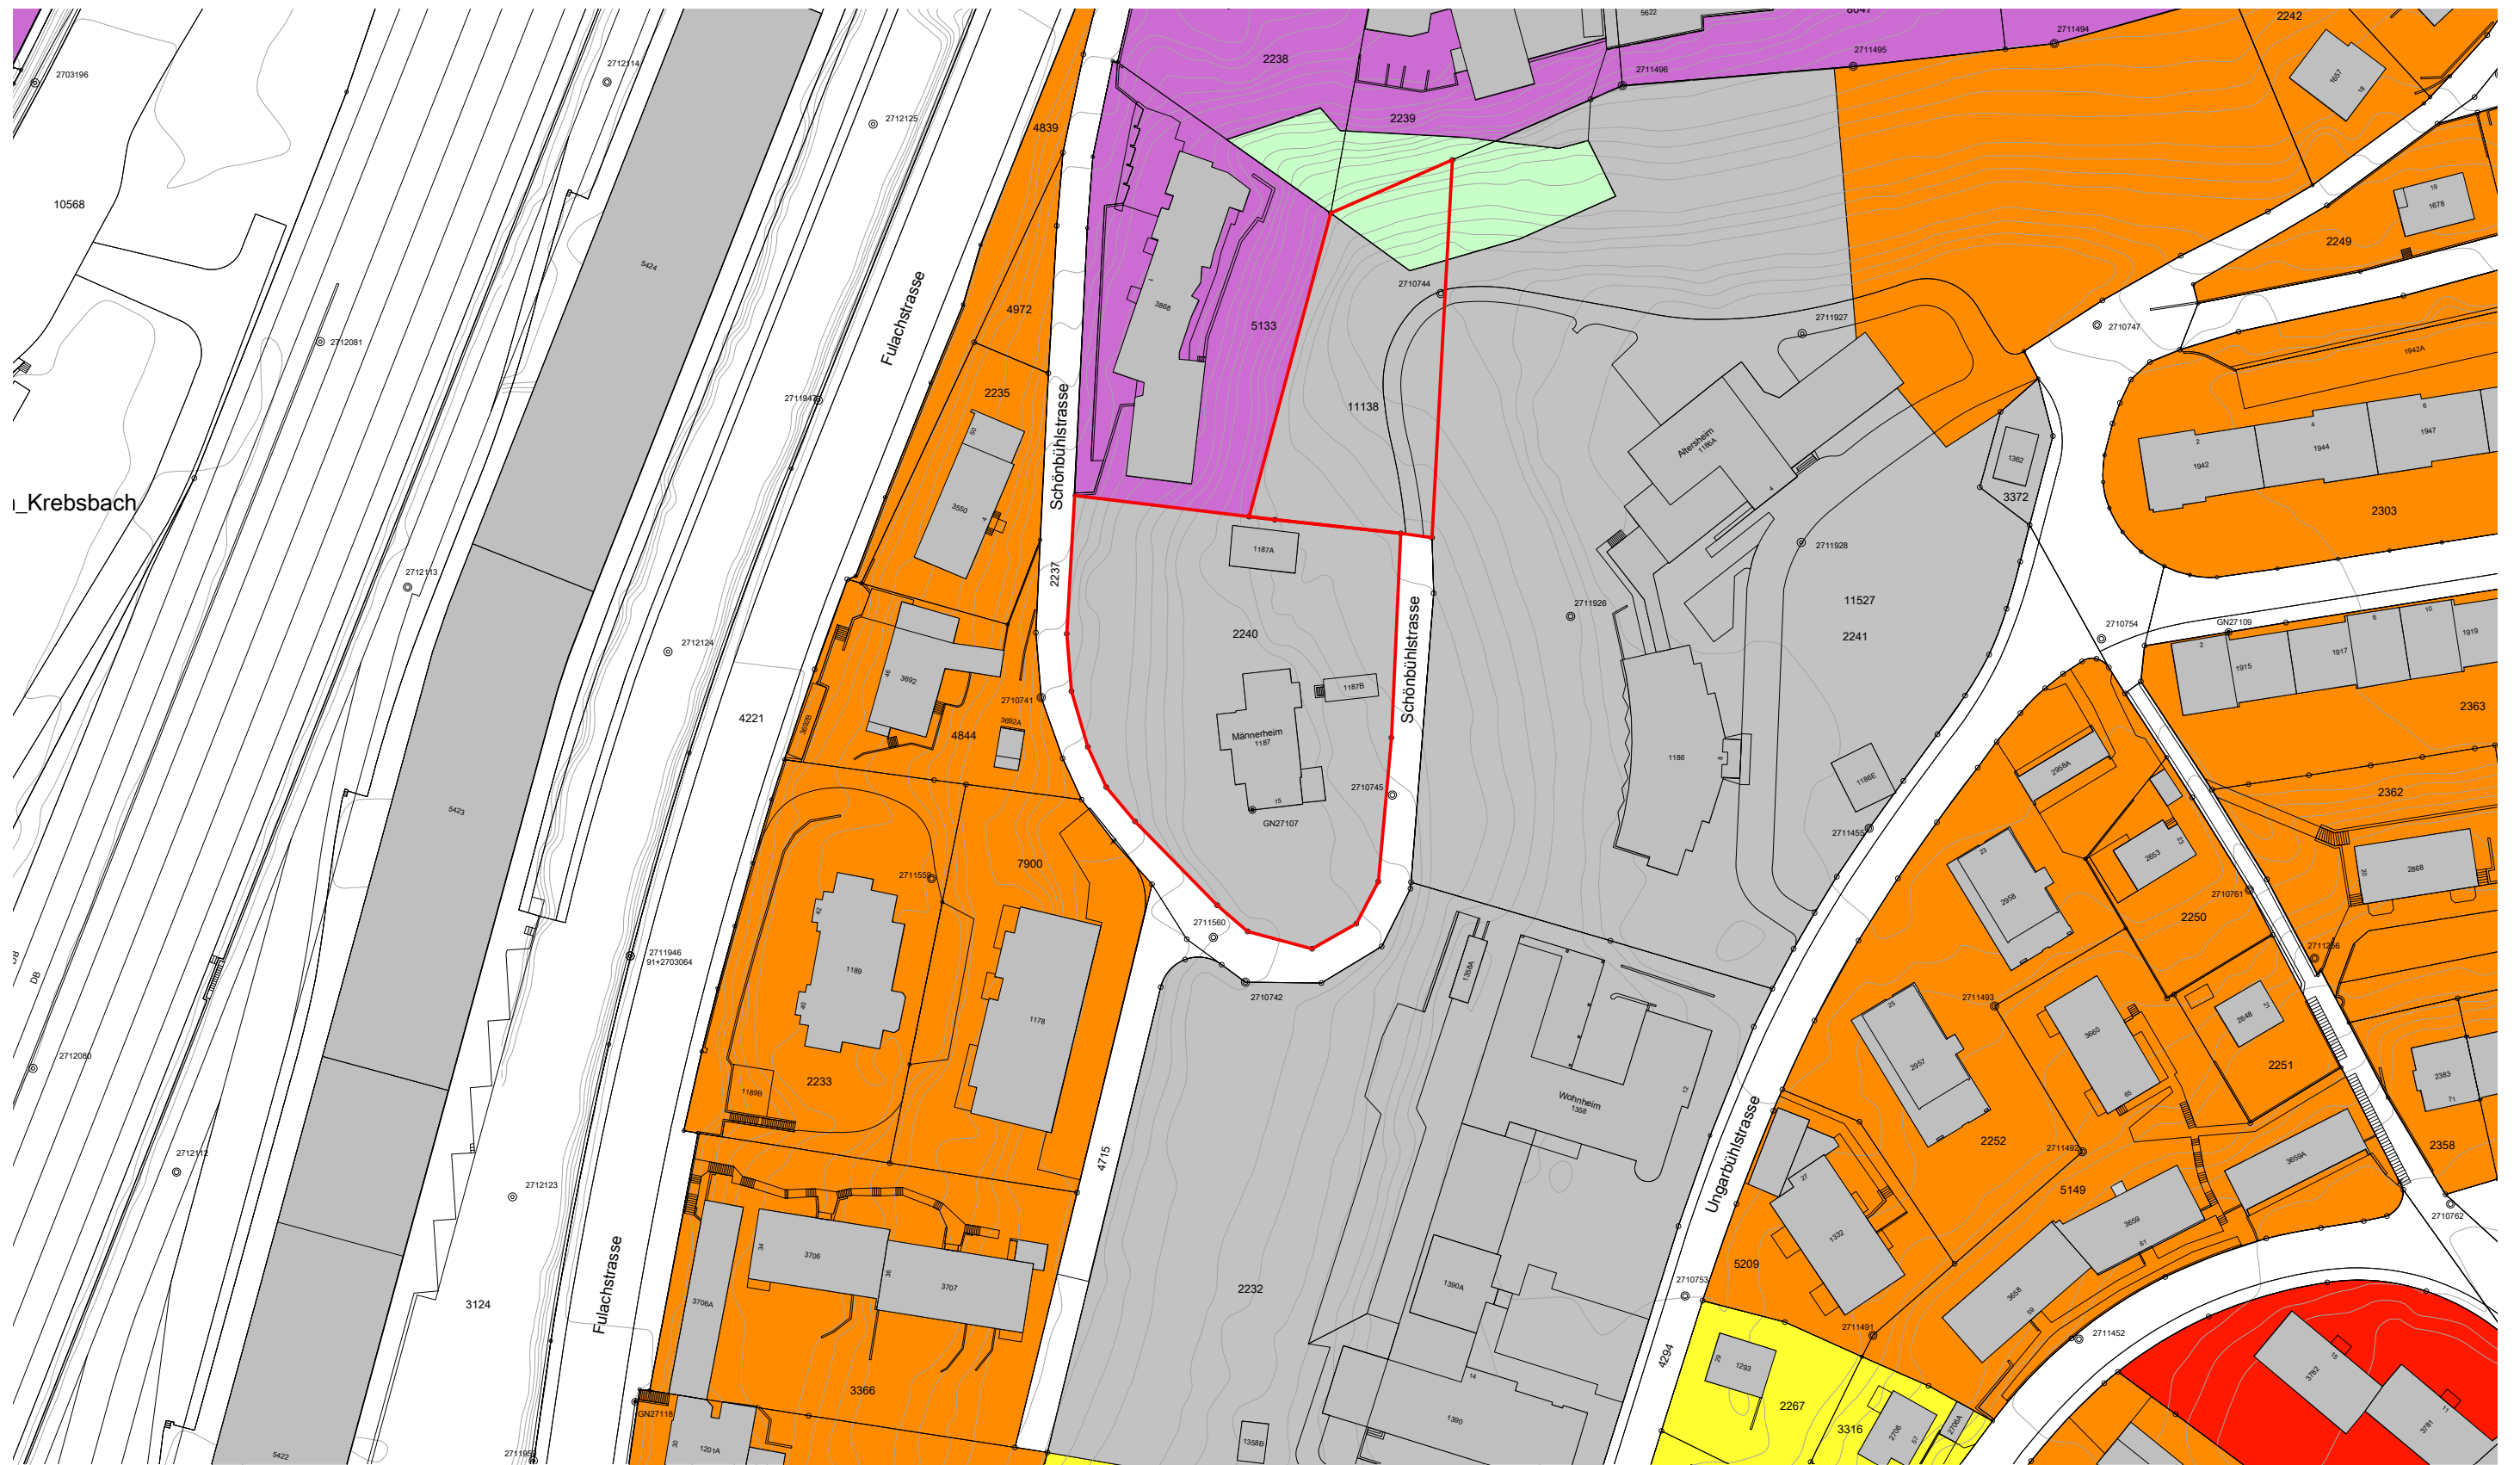

**Beilage 1**  
**GB-Nr. 2240 + 11138 „Schönbühl“**  
 Auszug aus dem Katasterplan (2009)

M 1:1000

